




ขนาดพื้นที่ที่ระบุไว้เป็นเพียงการประมาณการ ตำแหน่งของเสาและการจัดวางพื้นที่ใช้สอยขึ้นอยู่กับตำแหน่งและที่ตั้งของแต่ละห้อง ซึ่งรูปแบบการจัดวางเฟอร์นิเจอร์ และการแบ่งสัดส่วน รวมถึงรายละเอียดต่างๆ เป็นเพียงการแสดงตัวอย่างการจัดวางพื้นที่ใช้สอย และเพื่อการโฆษณาเท่านั้น บริษัทฯ ขอสงวนสิทธิ์ในการเปลี่ยนแปลงรายละเอียดตามที่ระบุไว้ โดยไม่ต้องแจ้งให้ทราบล่วงหน้า

The identifying areas are approximately. The location of each residence dictates its unit layout and pillar positions. The shown unit layout are simulated utilize function and for advertising purpose only. The company reserves the right to change the project's details without prior notice.


IDEO R4CPe
2 BEDROOM 2 BATHROOM
 59 sq.m.

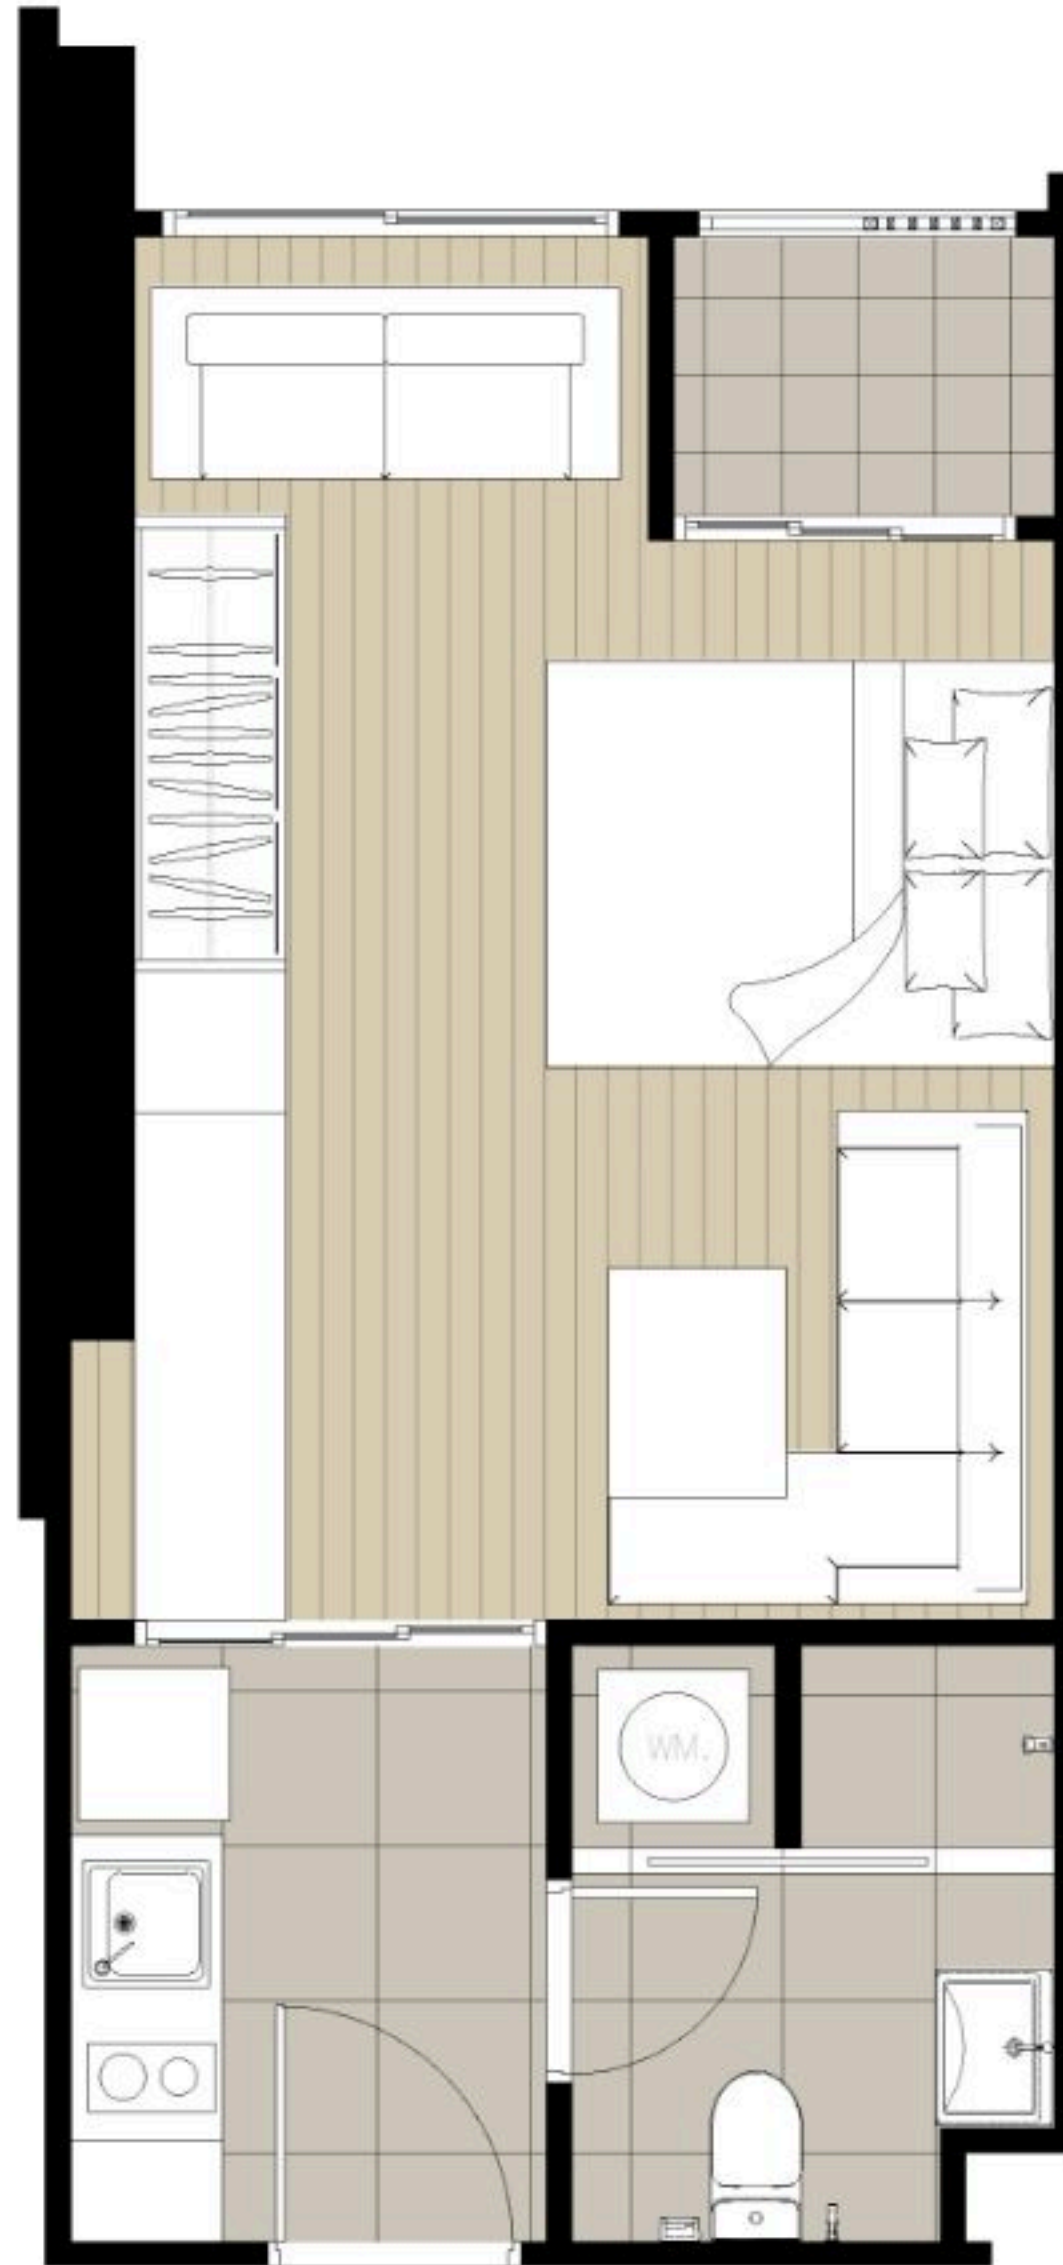

ขนาดพื้นที่ที่ระบุไว้เป็นเพียงการประมาณการ ตำแหน่งของเสาและการจัดวางพื้นที่ใช้สอยขึ้นอยู่กับตำแหน่งและที่ตั้งของแต่ละห้อง ซึ่งรูปแบบการจัดวางเฟอร์นิเจอร์ และการแบ่งสัดส่วน รวมถึงรายละเอียดต่างๆ เป็นเพียงการแสดงตัวอย่างการจัดวางพื้นที่ใช้สอย และเพื่อการโฆษณาเท่านั้น บริษัทฯ ขอสงวนสิทธิ์ในการเปลี่ยนแปลงรายละเอียดตามที่ระบุไว้โดยไม่ต้องแจ้งให้ทราบล่วงหน้า

The identifying areas are approximately. The location of each residence dictates its unit layout and pillar positions. The shown unit layout are simulated utilize function and for advertising purpose only. The company reserves the right to change the project's details without prior notice.


IDEO R4CPe
A1-1
29.50 sq.m.

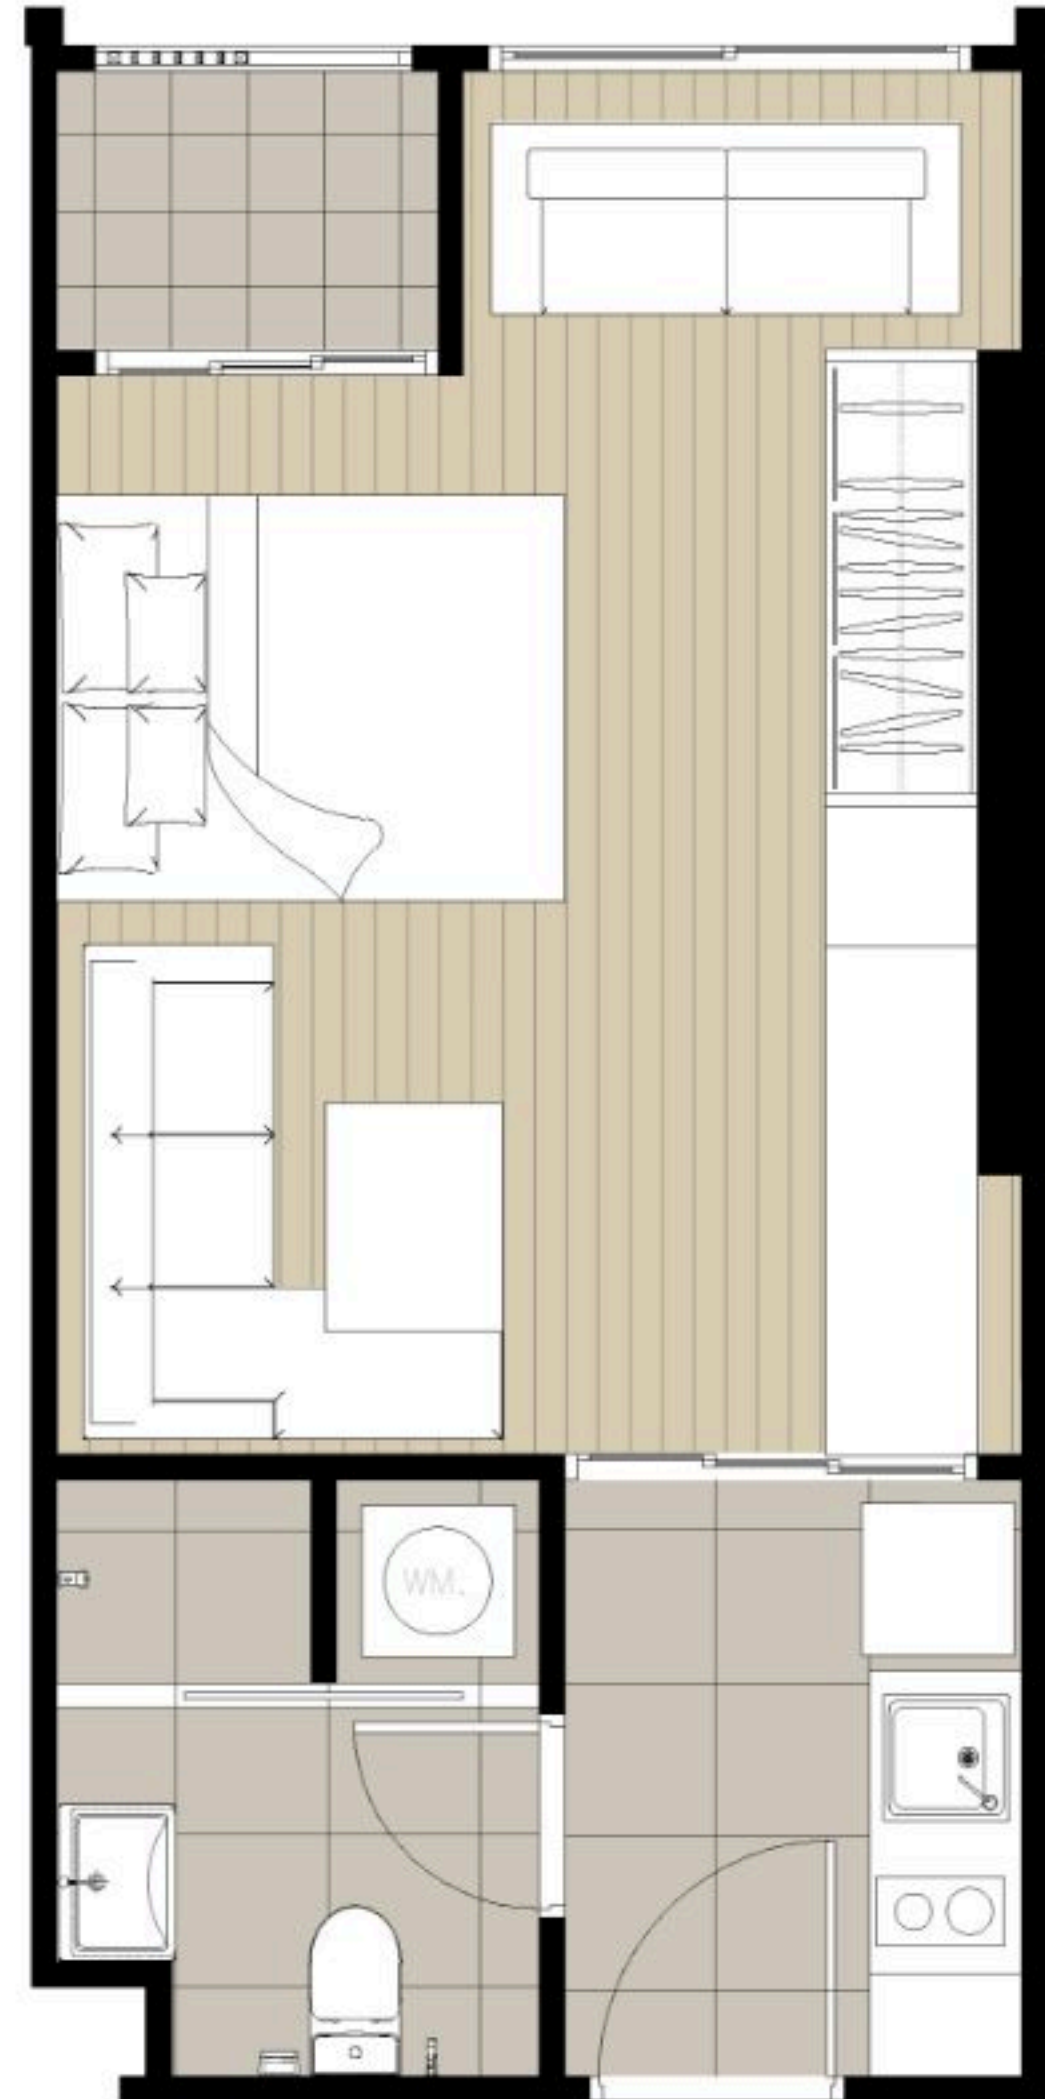

ขนาดพื้นที่ที่ระบุไว้เป็นเพียงการประมาณการ ตำแหน่งของเสาและการจัดวางพื้นที่ใช้สอยขึ้นอยู่กับตำแหน่งและที่ตั้งของแต่ละห้อง ซึ่งรูปแบบการจัดวางเฟอร์นิเจอร์ และการแบ่งสัดส่วน รวมถึงรายละเอียดต่างๆ เป็นเพียงการแสดงตัวอย่างการจัดวางพื้นที่ใช้สอย และเพื่อการโฆษณาเท่านั้น บริษัทฯ ขอสงวนสิทธิ์ในการเปลี่ยนแปลงรายละเอียดตามที่ระบุไว้โดยไม่ต้องแจ้งให้ทราบล่วงหน้า

The identifying areas are approximately. The location of each residence dictates its unit layout and pillar positions. The shown unit layout are simulated utilize function and for advertising purpose only. The company reserves the right to change the project's details without prior notice.


IDEO R4CPe
A1-2L
29.50 sq.m.

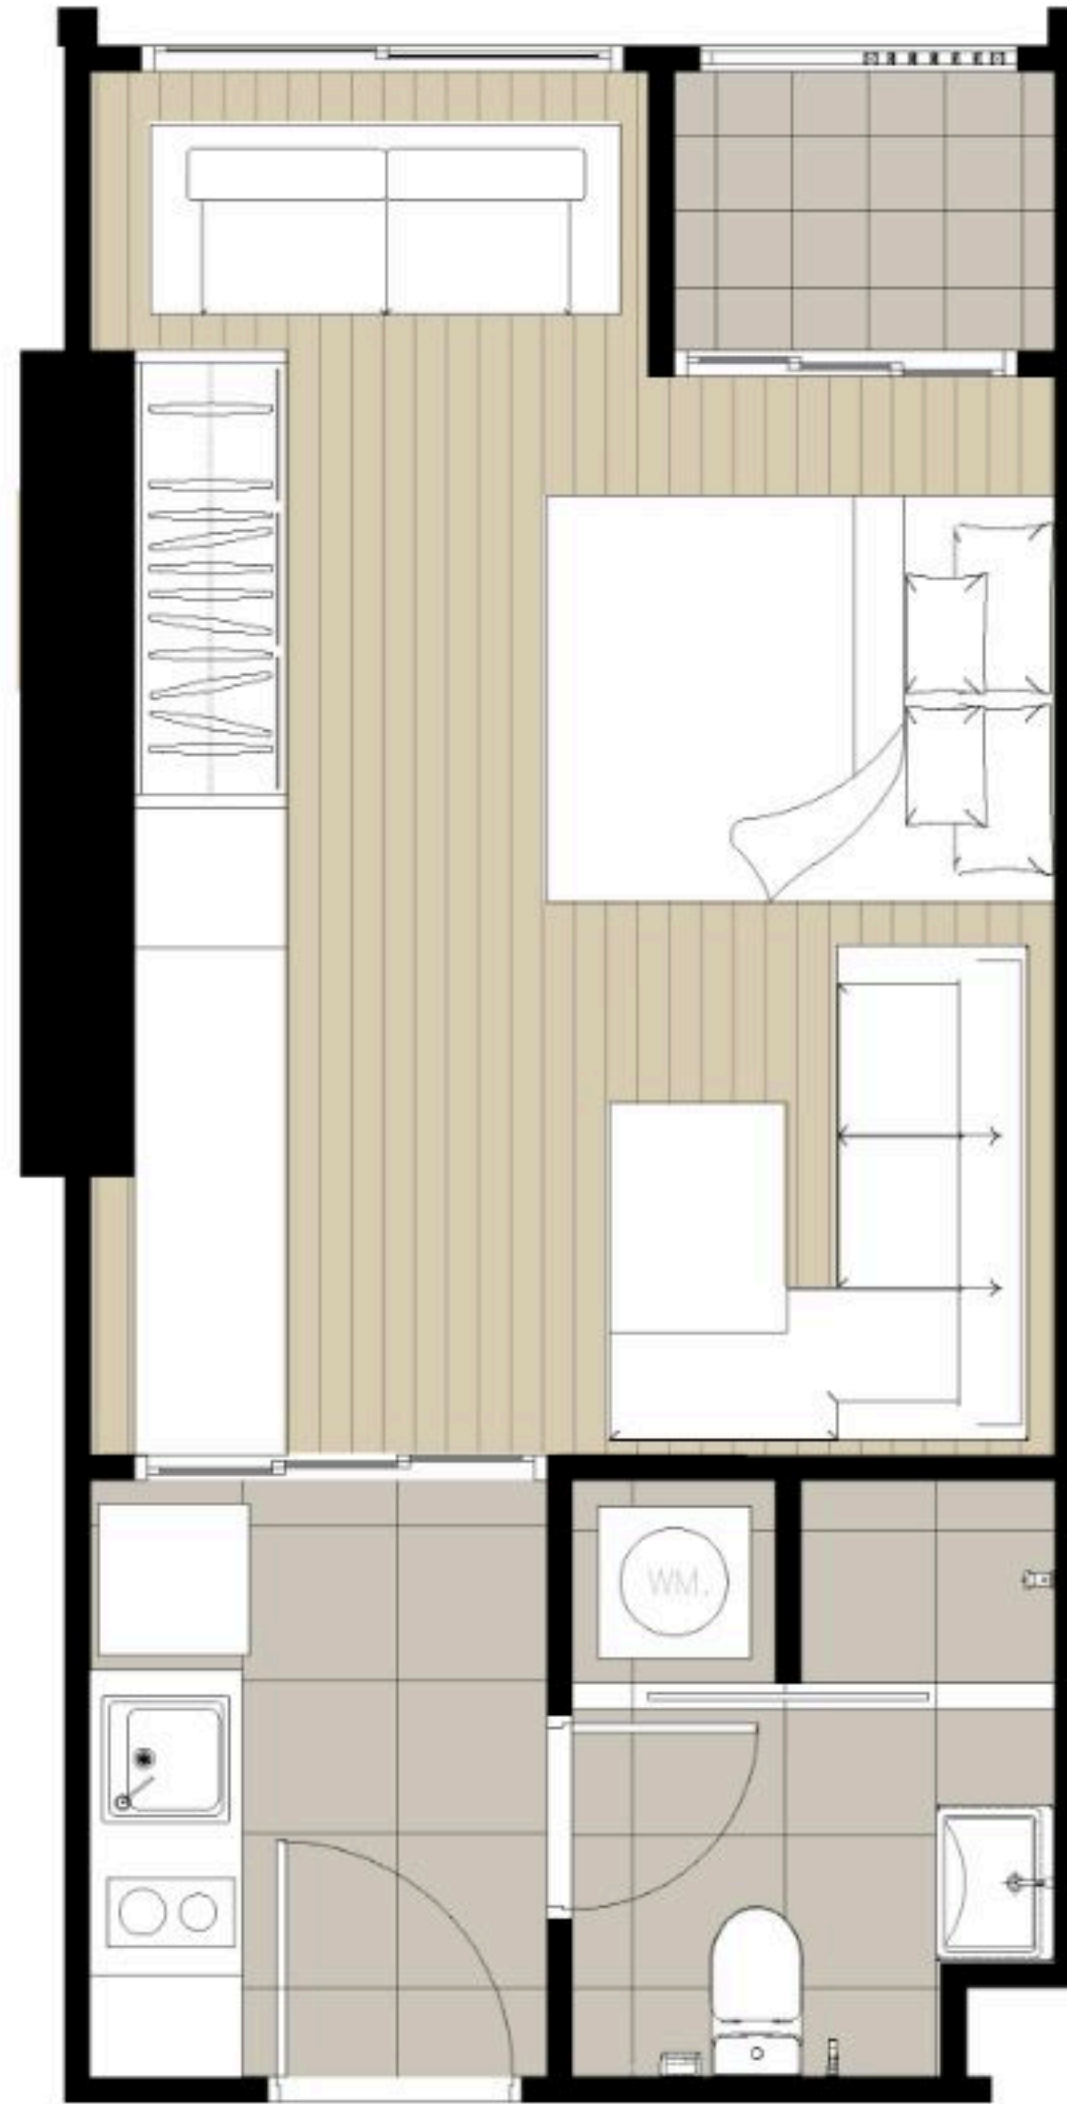

ขนาดพื้นที่ที่ระบุไว้เป็นเพียงการประมาณการ ตำแหน่งของเสาและการจัดวางพื้นที่ใช้สอยขึ้นอยู่กับตำแหน่งและที่ตั้งของแต่ละห้อง ซึ่งรูปแบบการจัดวางเฟอร์นิเจอร์ และการแบ่งสัดส่วน รวมถึงรายละเอียดต่างๆ เป็นเพียงการแสดงตัวอย่างการจัดวางพื้นที่ใช้สอย และเพื่อการโฆษณาเท่านั้น บริษัทฯ ขอสงวนสิทธิ์ในการเปลี่ยนแปลงรายละเอียดตามที่ระบุไว้โดยไม่ต้องแจ้งให้ทราบล่วงหน้า

The identifying areas are approximately. The location of each residence dictates its unit layout and pillar positions. The shown unit layout are simulated utilize function and for advertising purpose only. The company reserves the right to change the project's details without prior notice.


IDEO R4CPe
A1-2R
29.50 sq.m.

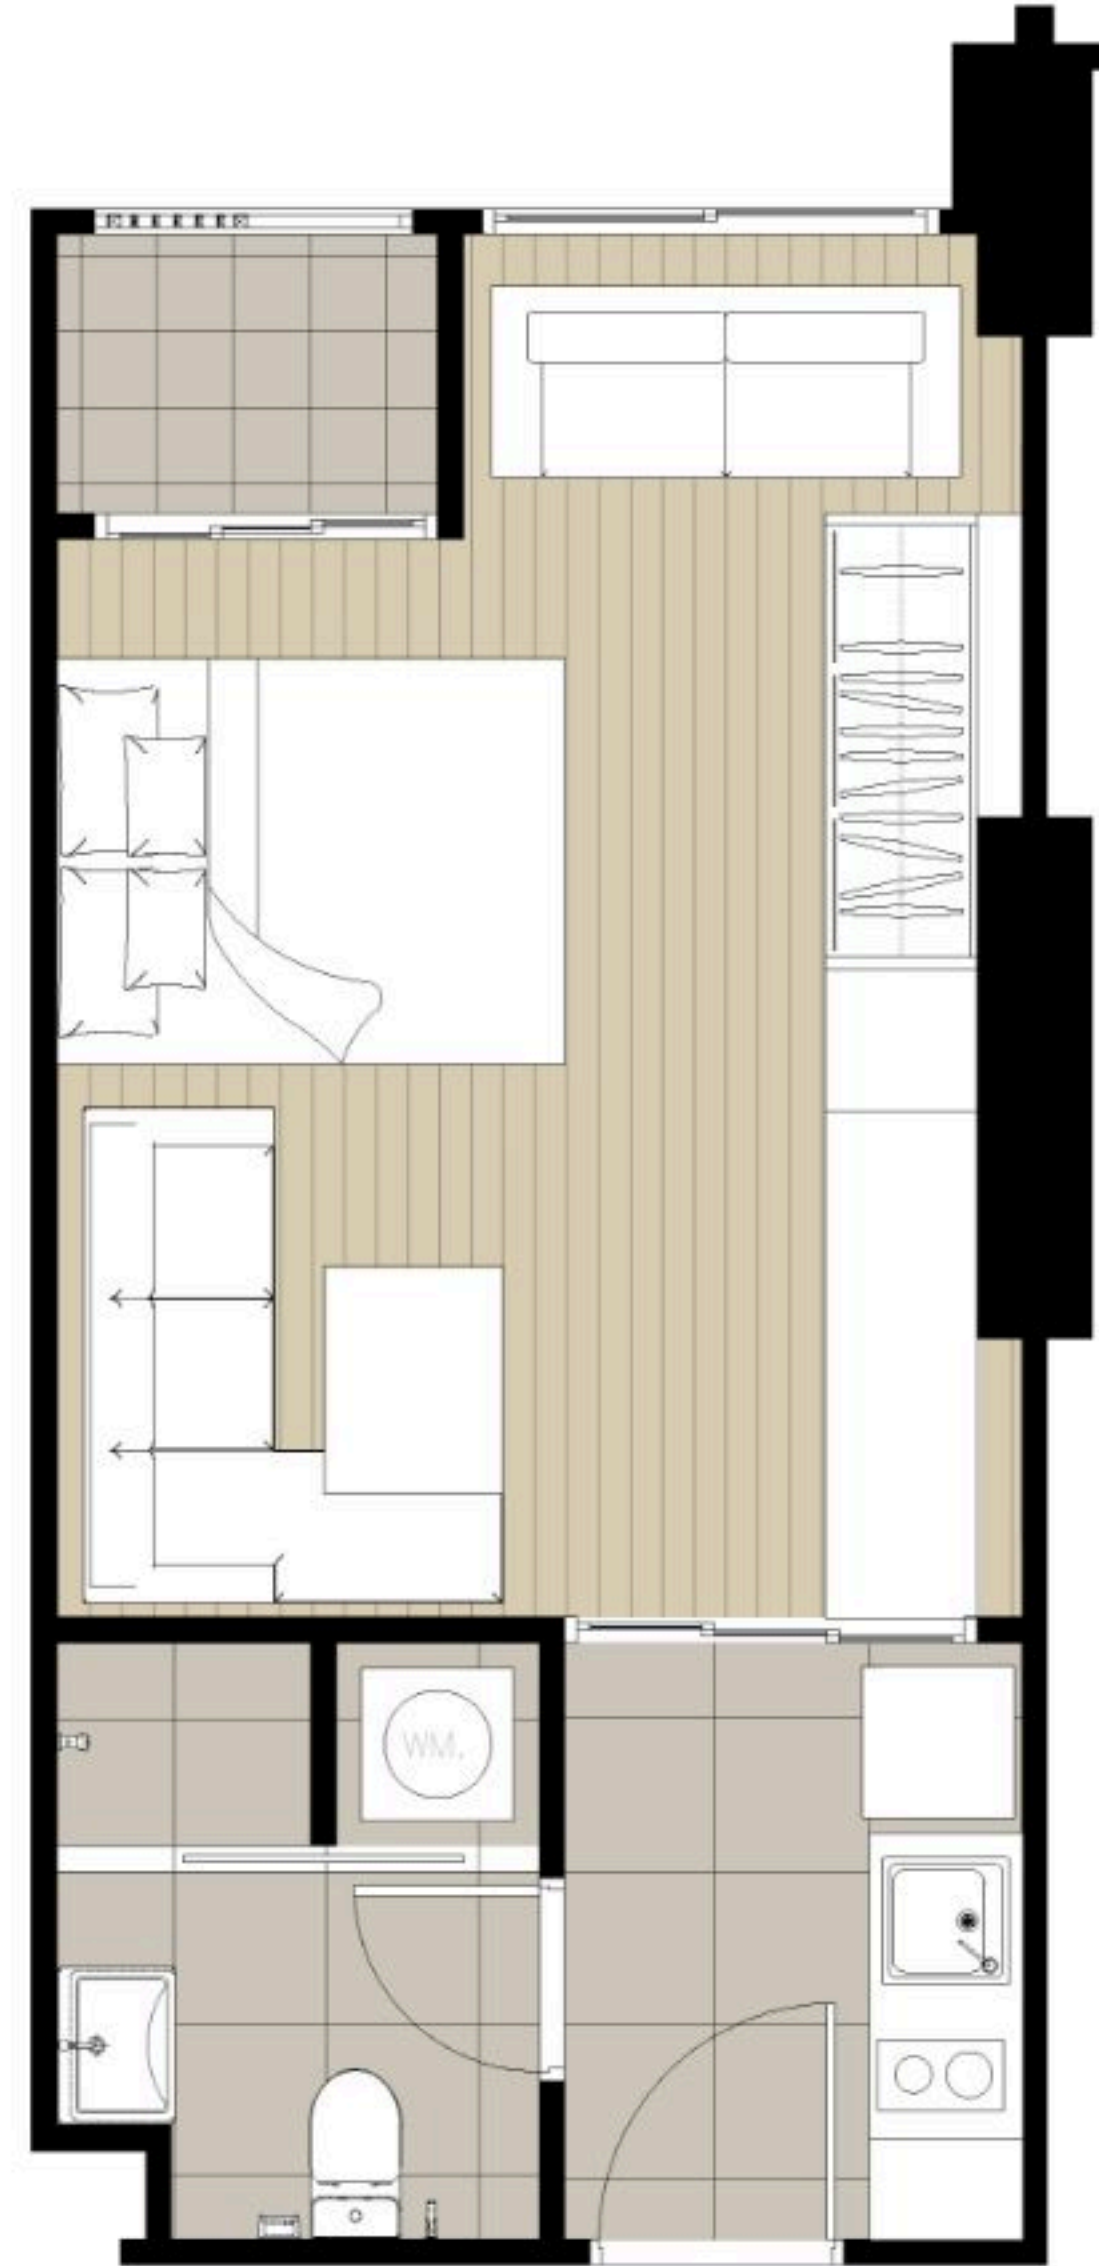

ขนาดพื้นที่ที่ระบุไว้เป็นเพียงการประมาณการ ตำแหน่งของเสาและการจัดวางพื้นที่ใช้สอยขึ้นอยู่กับตำแหน่งและที่ตั้งของแต่ละห้อง ซึ่งรูปแบบการจัดวางเฟอร์นิเจอร์ และการแบ่งสัดส่วน รวมถึงรายละเอียดต่างๆ เป็นเพียงการแสดงตัวอย่างการจัดวางพื้นที่ใช้สอย และเพื่อการโฆษณาเท่านั้น บริษัทฯ ขอสงวนสิทธิ์ในการเปลี่ยนแปลงรายละเอียดตามที่ระบุไว้โดยไม่ต้องแจ้งให้ทราบล่วงหน้า

The identifying areas are approximately. The location of each residence dictates its unit layout and pillar positions. The shown unit layout are simulated utilize function and for advertising purpose only. The company reserves the right to change the project's details without prior notice.


IDEO R4CPe
A1-3
30.00 sq.m.

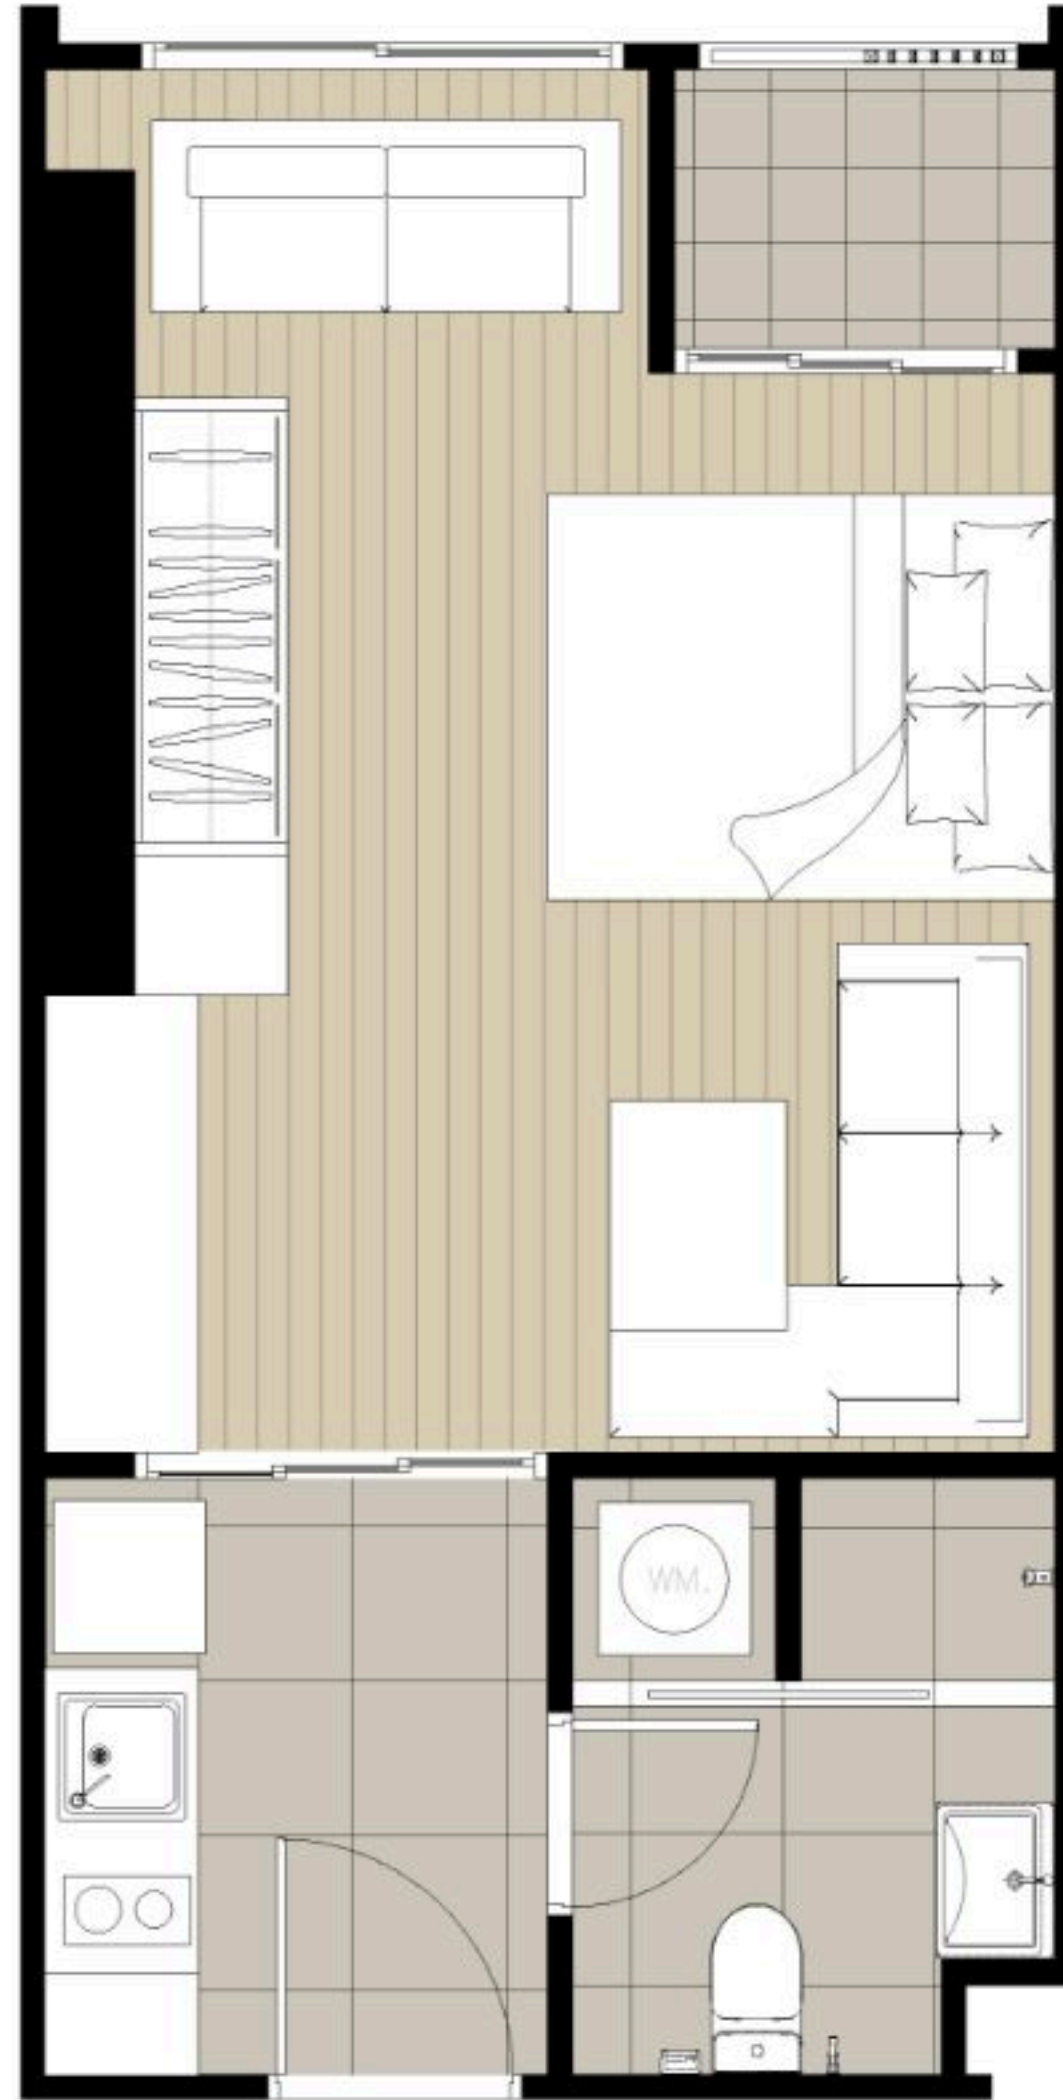

ขนาดพื้นที่ที่ระบุไว้เป็นเพียงการประมาณการ ตำแหน่งของเสาและการจัดวางพื้นที่ใช้สอยขึ้นอยู่กับตำแหน่งและที่ตั้งของแต่ละห้อง ซึ่งรูปแบบการจัดวางเฟอร์นิเจอร์ และการแบ่งสัดส่วน รวมถึงรายละเอียดต่างๆ เป็นเพียงการแสดงตัวอย่างการจัดวางพื้นที่ใช้สอย และเพื่อการโฆษณาเท่านั้น บริษัทฯ ขอสงวนสิทธิ์ในการเปลี่ยนแปลงรายละเอียดตามที่ระบุไว้โดยไม่ต้องแจ้งให้ทราบล่วงหน้า

The identifying areas are approximately. The location of each residence dictates its unit layout and pillar positions. The shown unit layout are simulated utilize function and for advertising purpose only. The company reserves the right to change the project's details without prior notice.


IDEO R4CPe
A1-4
29.50 sq.m.

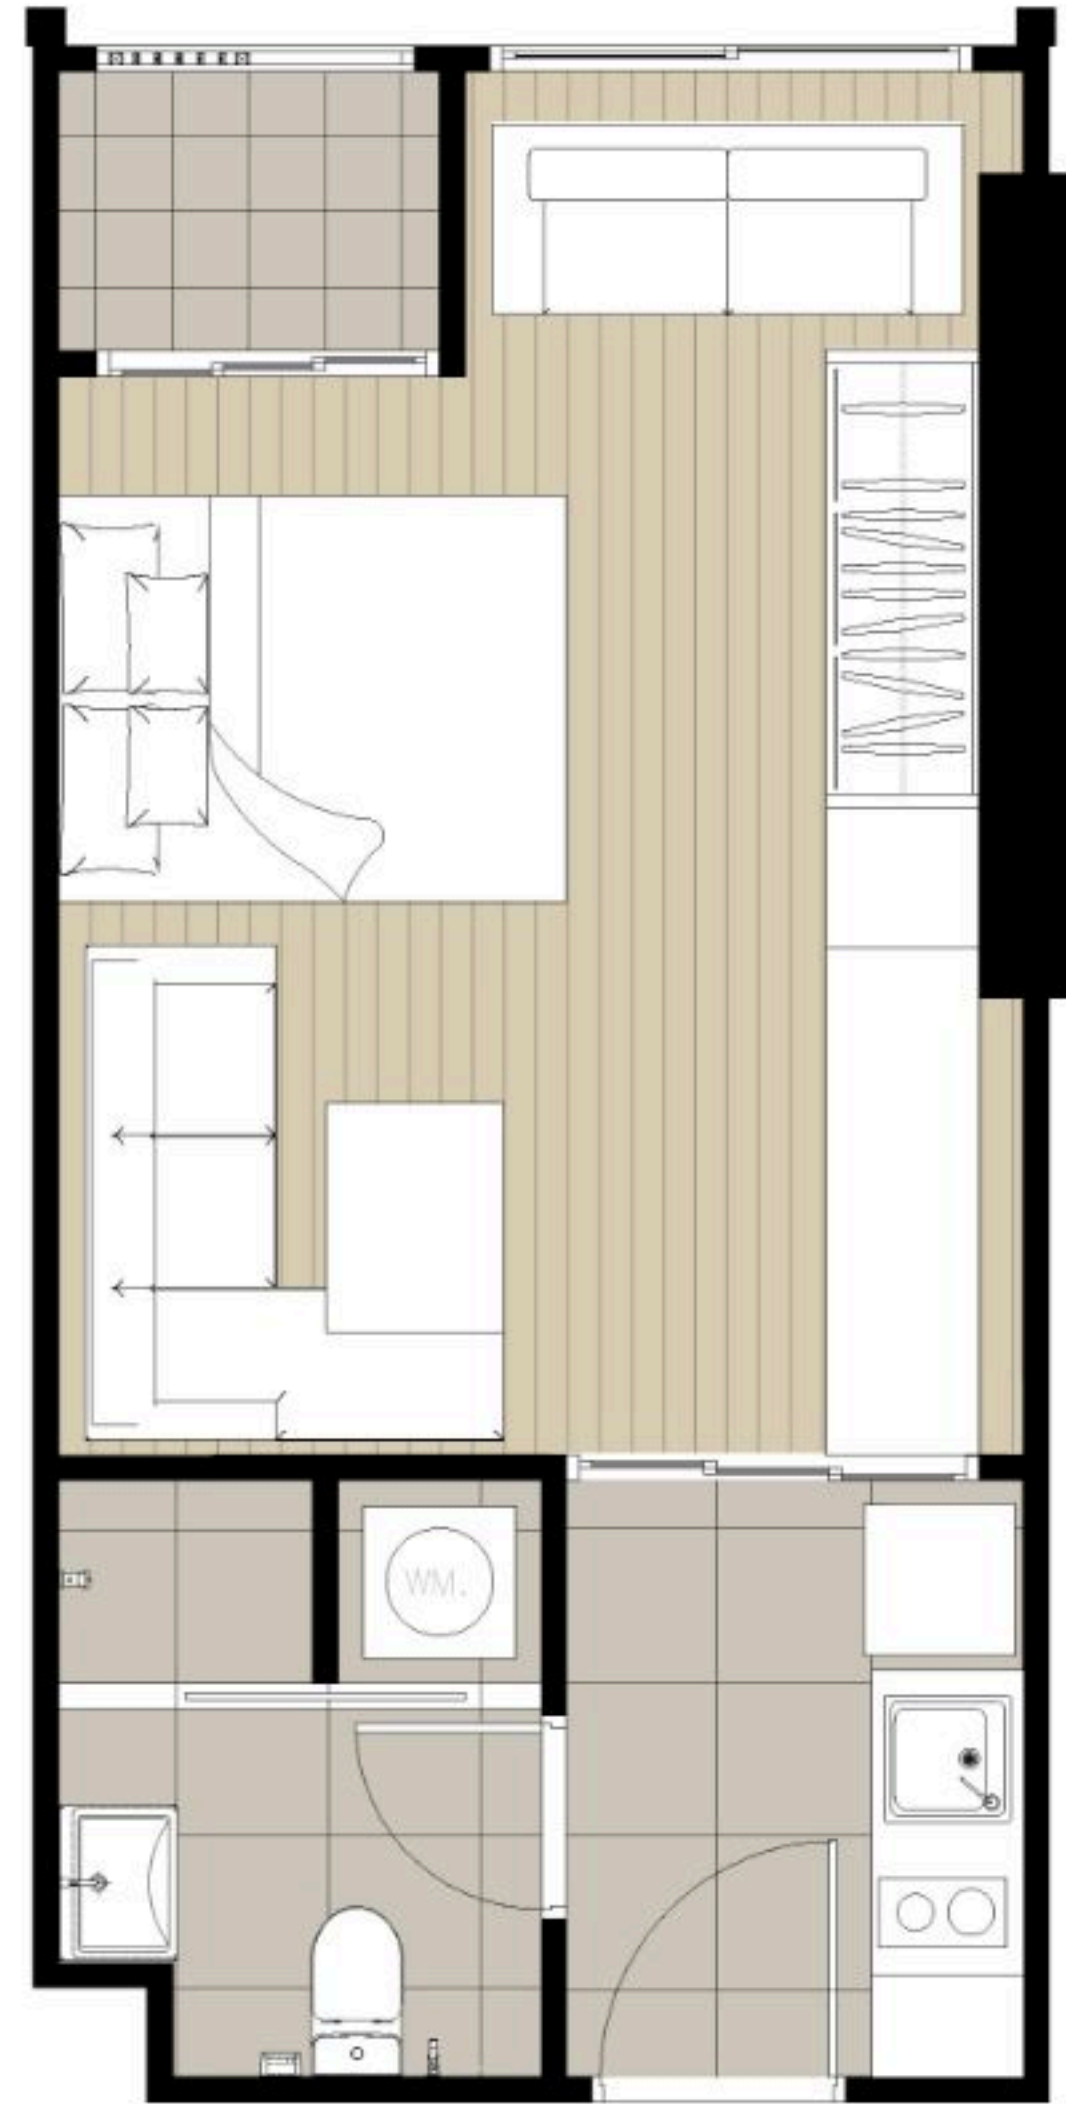

ขนาดพื้นที่ที่ระบุไว้เป็นเพียงการประมาณการ ตำแหน่งของเสาและการจัดวางพื้นที่ใช้สอยขึ้นอยู่กับตำแหน่งและที่ตั้งของแต่ละห้อง ซึ่งรูปแบบการจัดวางเฟอร์นิเจอร์ และการแบ่งสัดส่วน รวมถึงรายละเอียดต่างๆ เป็นเพียงการแสดงตัวอย่างการจัดวางพื้นที่ใช้สอย และเพื่อการโฆษณาเท่านั้น บริษัทฯ ขอสงวนสิทธิ์ในการเปลี่ยนแปลงรายละเอียดตามที่ระบุไว้โดยไม่ต้องแจ้งให้ทราบล่วงหน้า

The identifying areas are approximately. The location of each residence dictates its unit layout and pillar positions. The shown unit layout are simulated utilize function and for advertising purpose only. The company reserves the right to change the project's details without prior notice.


IDEO R4CPe
A1-5L
29.50 sq.m.

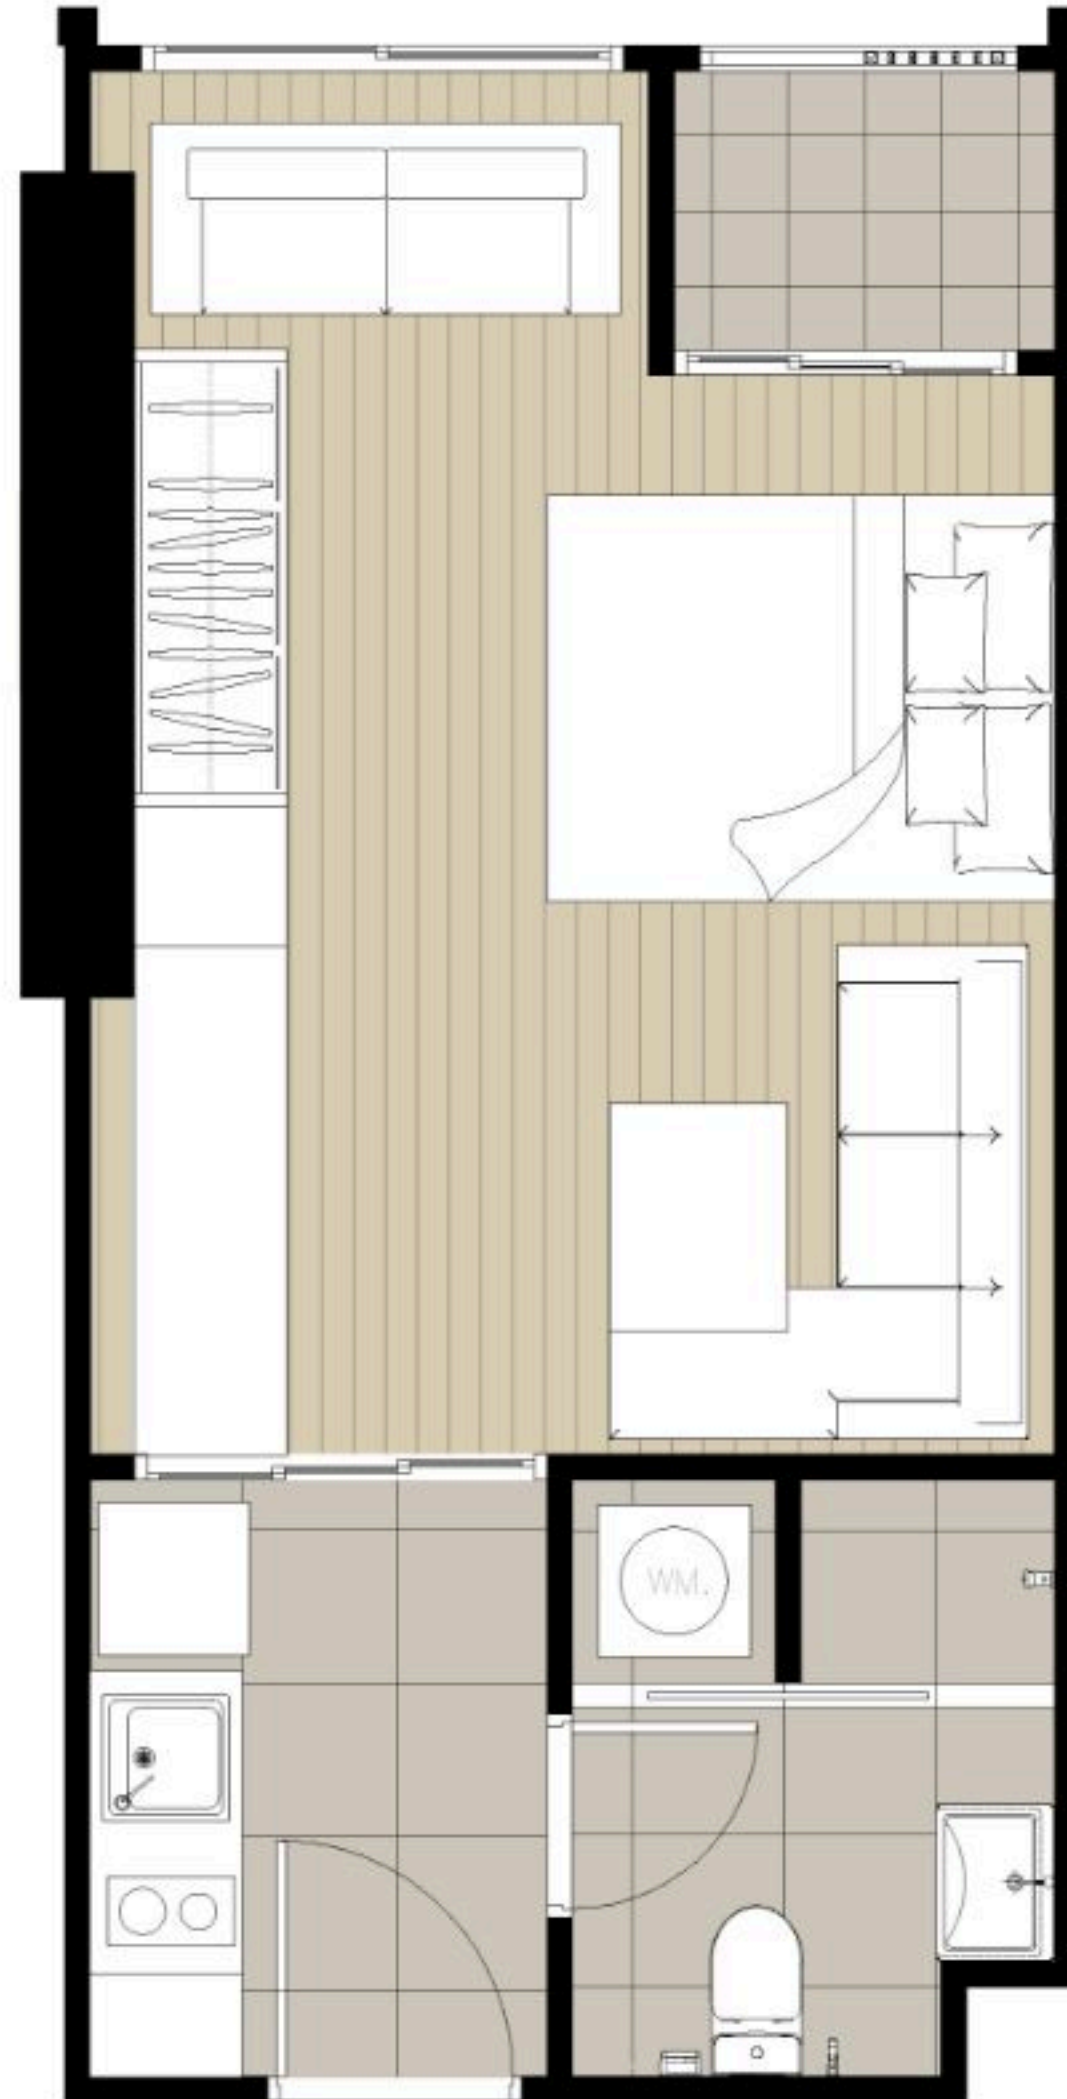

ขนาดพื้นที่ที่ระบุไว้เป็นเพียงการประมาณการ ตำแหน่งของเสาและการจัดวางพื้นที่ใช้สอยขึ้นอยู่กับตำแหน่งและที่ตั้งของแต่ละห้อง ซึ่งรูปแบบการจัดวางเฟอร์นิเจอร์ และการแบ่งสัดส่วน รวมถึงรายละเอียดต่างๆ เป็นเพียงการแสดงตัวอย่างการจัดวางพื้นที่ใช้สอย และเพื่อการโฆษณาเท่านั้น บริษัทฯ ขอสงวนสิทธิ์ในการเปลี่ยนแปลงรายละเอียดตามที่ระบุไว้โดยไม่ต้องแจ้งให้ทราบล่วงหน้า

The identifying areas are approximately. The location of each residence dictates its unit layout and pillar positions. The shown unit layout are simulated utilize function and for advertising purpose only. The company reserves the right to change the project's details without prior notice.


IDEO R4CPe
A1-5R
29.50 sq.m.

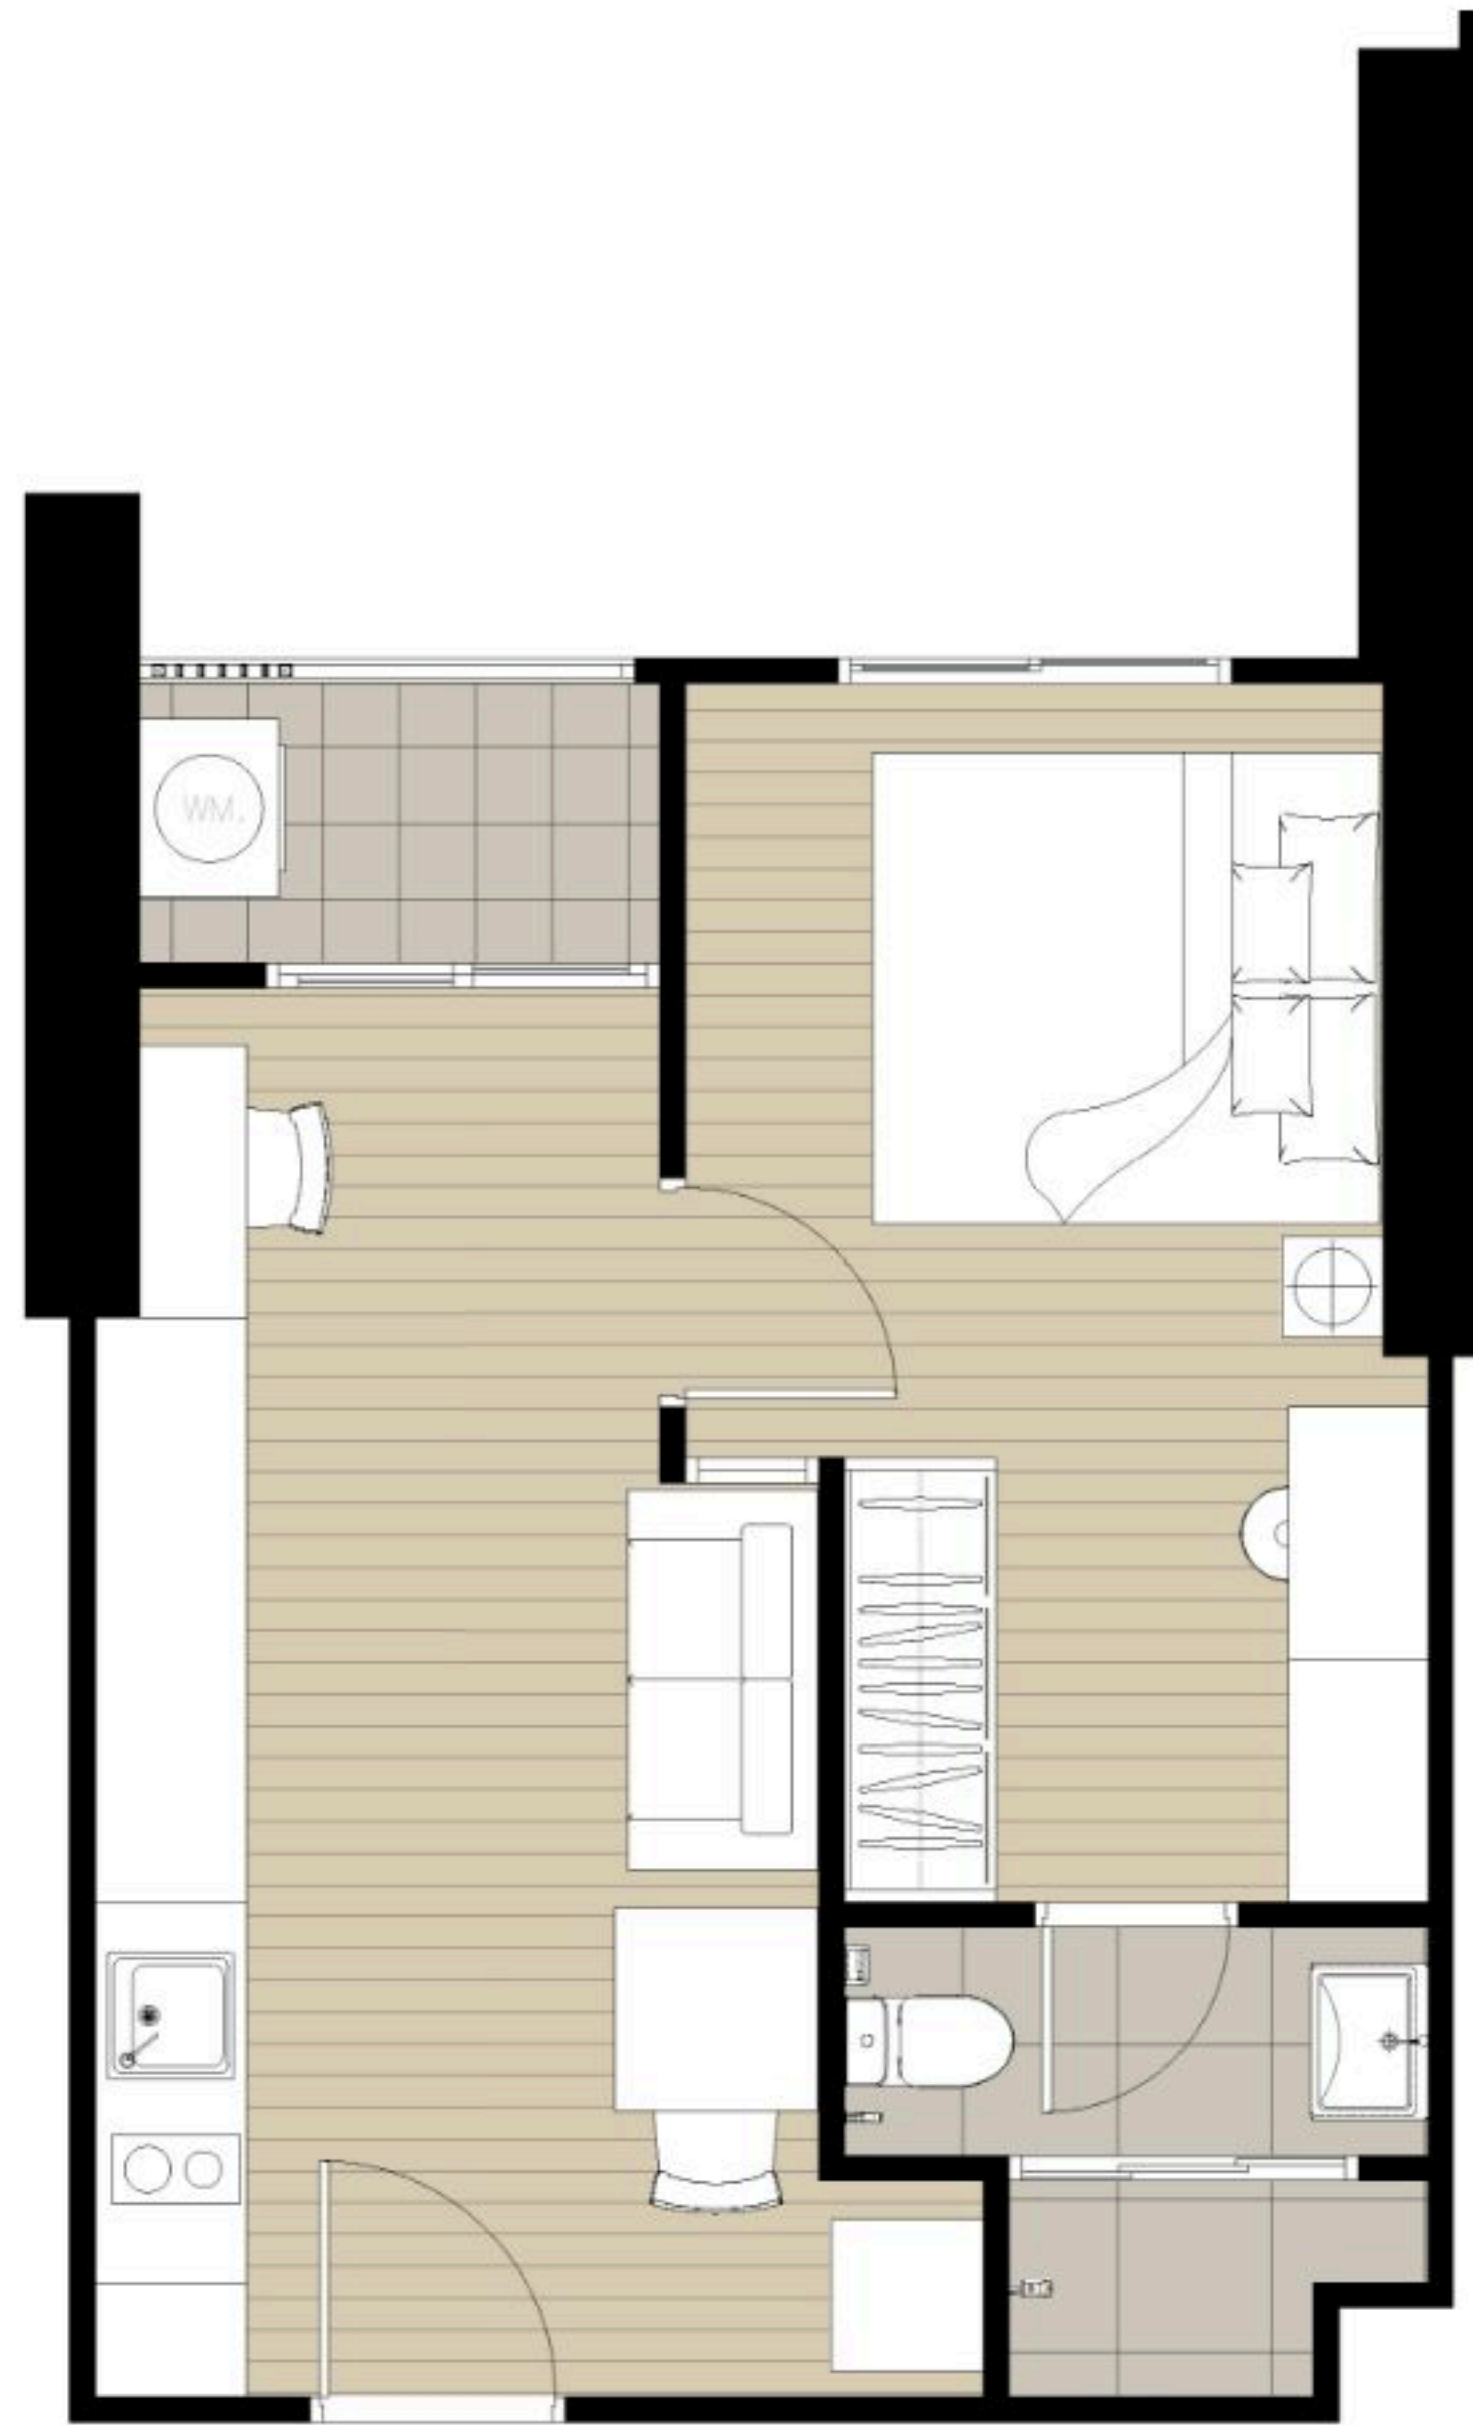

ขนาดพื้นที่ที่ระบุไว้เป็นเพียงการประมาณการ ตำแหน่งของเสาและการจัดวางพื้นที่ใช้สอยขึ้นอยู่กับตำแหน่งและที่ตั้งของแต่ละห้อง ซึ่งรูปแบบการจัดวางเฟอร์นิเจอร์ และการแบ่งสัดส่วน รวมถึงรายละเอียดต่างๆ เป็นเพียงการแสดงตัวอย่างการจัดวางพื้นที่ใช้สอย และเพื่อการโฆษณาเท่านั้น บริษัทฯ ขอสงวนสิทธิ์ในการเปลี่ยนแปลงรายละเอียดตามที่ระบุไว้โดยไม่ต้องแจ้งให้ทราบล่วงหน้า

The identifying areas are approximately. The location of each residence dictates its unit layout and pillar positions. The shown unit layout are simulated utilize function and for advertising purpose only. The company reserves the right to change the project's details without prior notice.


IDEO R4CPe
B1-1
34.50 sq.m.

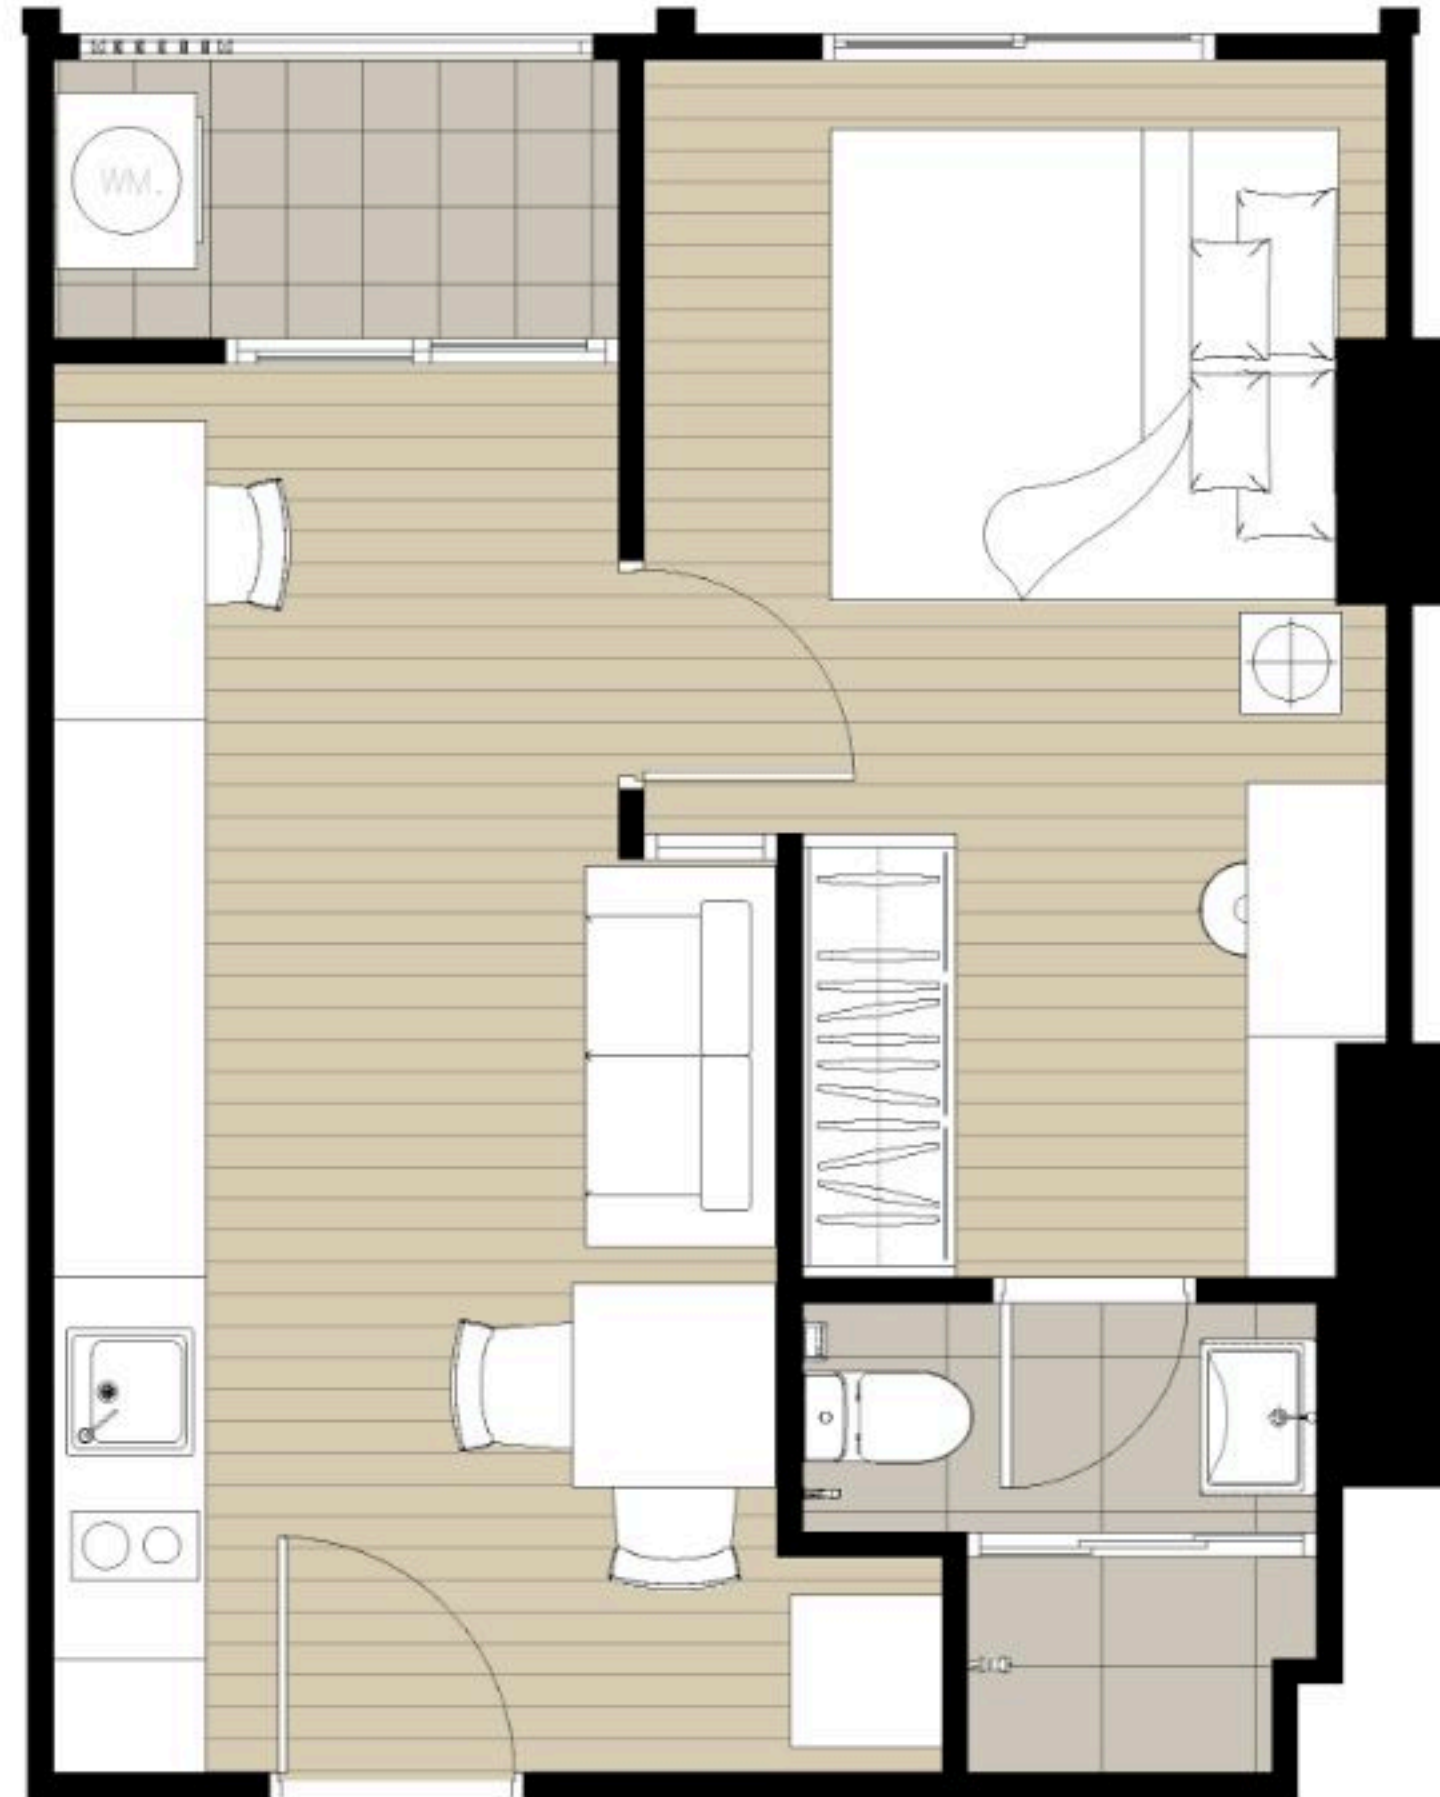

ขนาดพื้นที่ที่ระบุไว้เป็นเพียงการประมาณการ ตำแหน่งของเสาและการจัดวางพื้นที่ใช้สอยขึ้นอยู่กับตำแหน่งและที่ตั้งของแต่ละห้อง ซึ่งรูปแบบการจัดวางเฟอร์นิเจอร์ และการแบ่งสัดส่วน รวมถึงรายละเอียดต่างๆ เป็นเพียงการแสดงตัวอย่างการจัดวางพื้นที่ใช้สอย และเพื่อการโฆษณาเท่านั้น บริษัทฯ ขอสงวนสิทธิ์ในการเปลี่ยนแปลงรายละเอียดตามที่ระบุไว้โดยไม่ต้องแจ้งให้ทราบล่วงหน้า

The identifying areas are approximately. The location of each residence dictates its unit layout and pillar positions. The shown unit layout are simulated utilize function and for advertising purpose only. The company reserves the right to change the project's details without prior notice.


IDEO R4CPe
B1-2
34.50 sq.m.

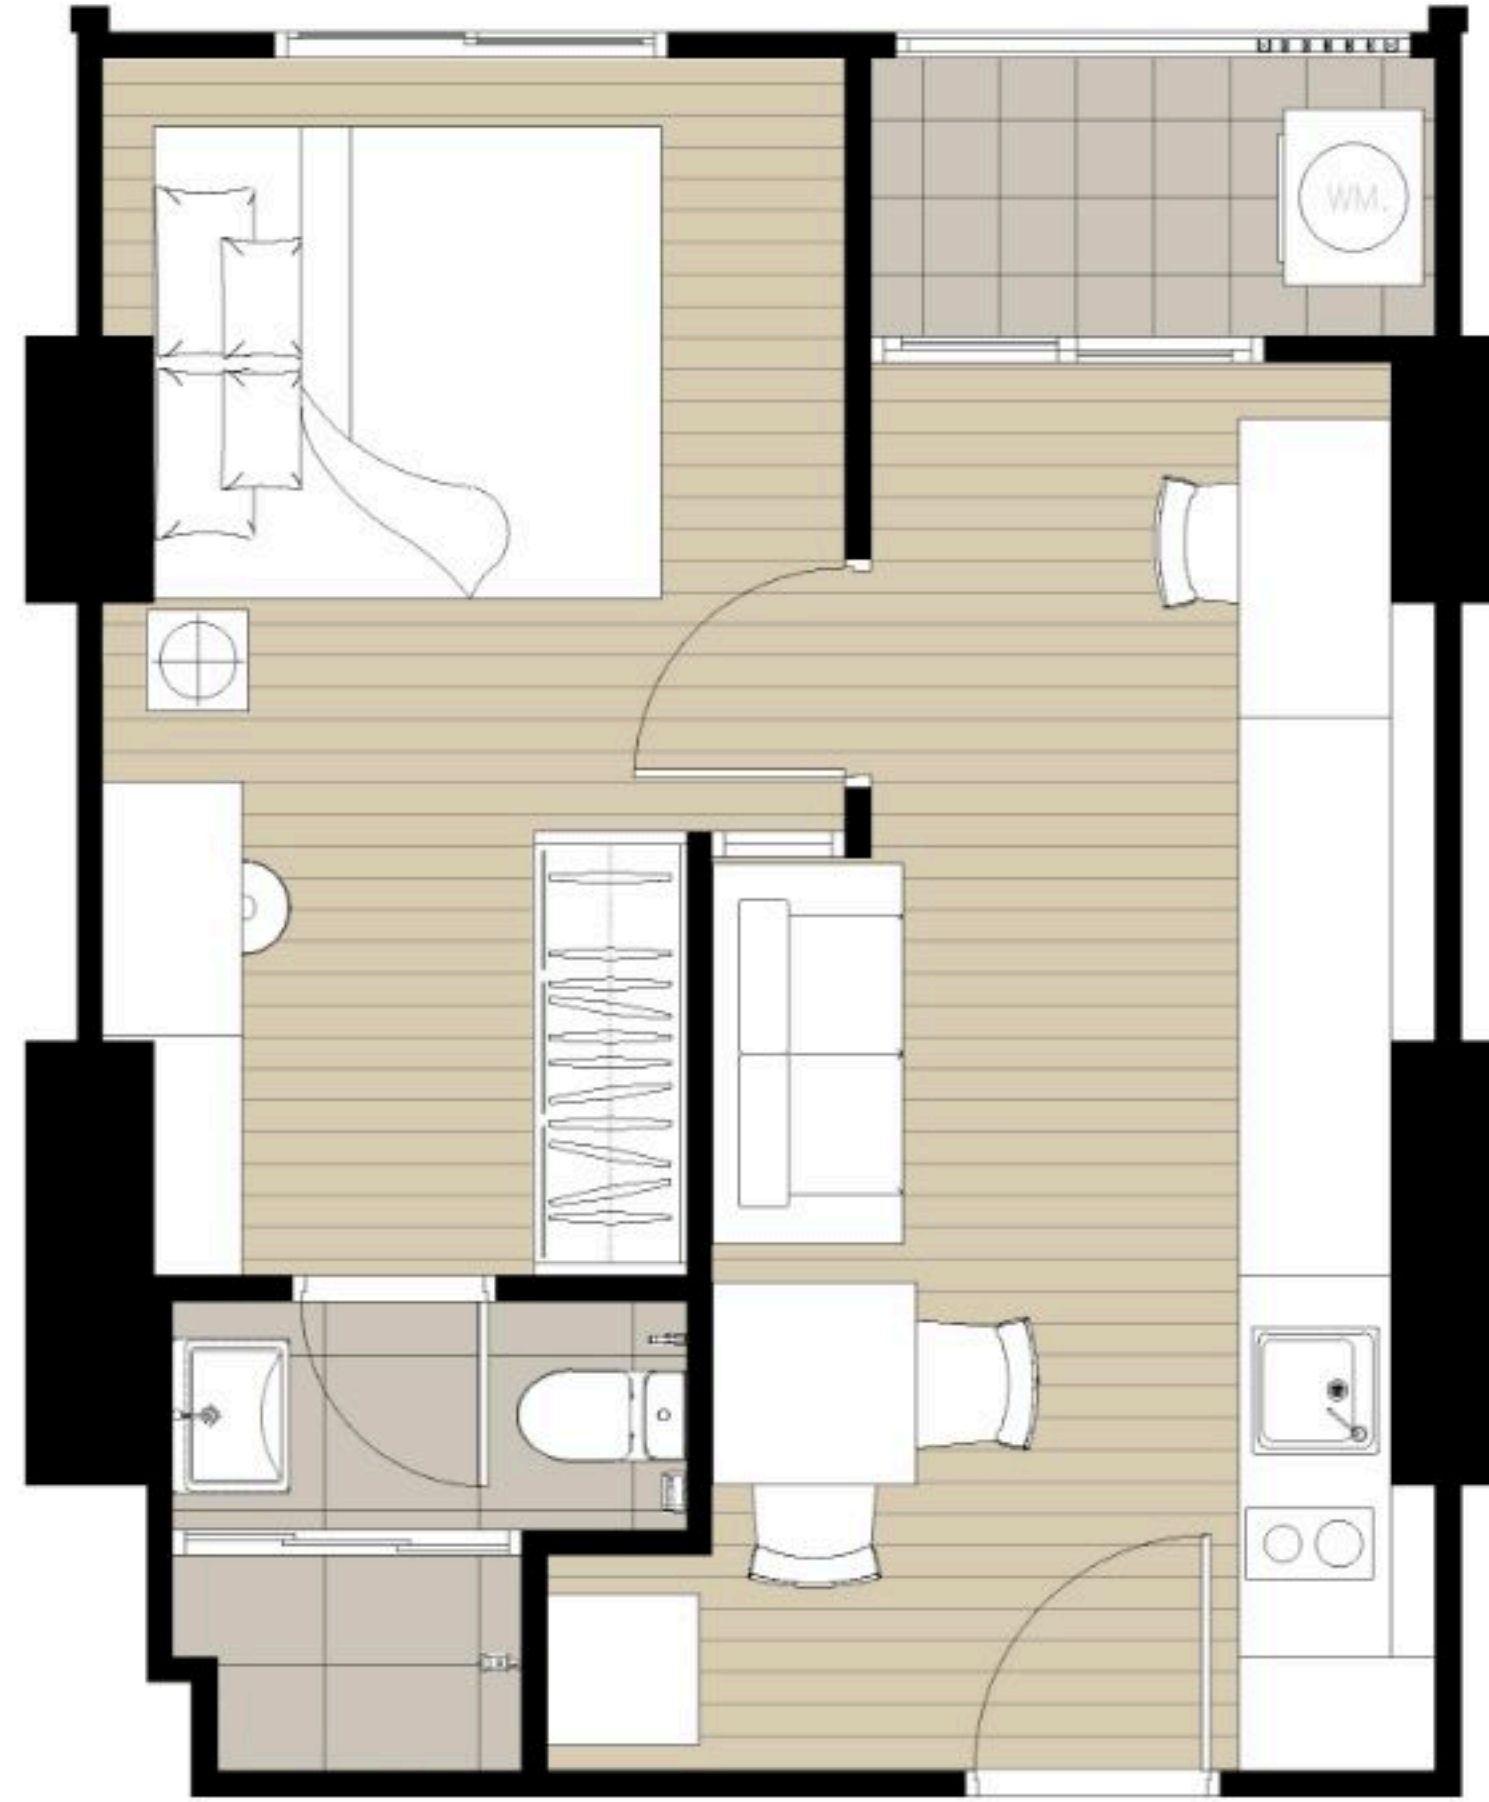

ขนาดพื้นที่ที่ระบุไว้เป็นเพียงการประมาณการ ตำแหน่งของเสาและการจัดวางพื้นที่ใช้สอยขึ้นอยู่กับตำแหน่งและที่ตั้งของแต่ละห้อง ซึ่งรูปแบบการจัดวางเฟอร์นิเจอร์ และการแบ่งสัดส่วน รวมถึงรายละเอียดต่างๆ เป็นเพียงการแสดงตัวอย่างการจัดวางพื้นที่ใช้สอย และเพื่อการโฆษณาเท่านั้น บริษัทฯ ขอสงวนสิทธิ์ในการเปลี่ยนแปลงรายละเอียดตามที่ระบุไว้โดยไม่ต้องแจ้งให้ทราบล่วงหน้า

The identifying areas are approximately. The location of each residence dictates its unit layout and pillar positions. The shown unit layout are simulated utilize function and for advertising purpose only. The company reserves the right to change the project's details without prior notice.


IDEO R4CPe
B1-3L
34.00 sq.m.

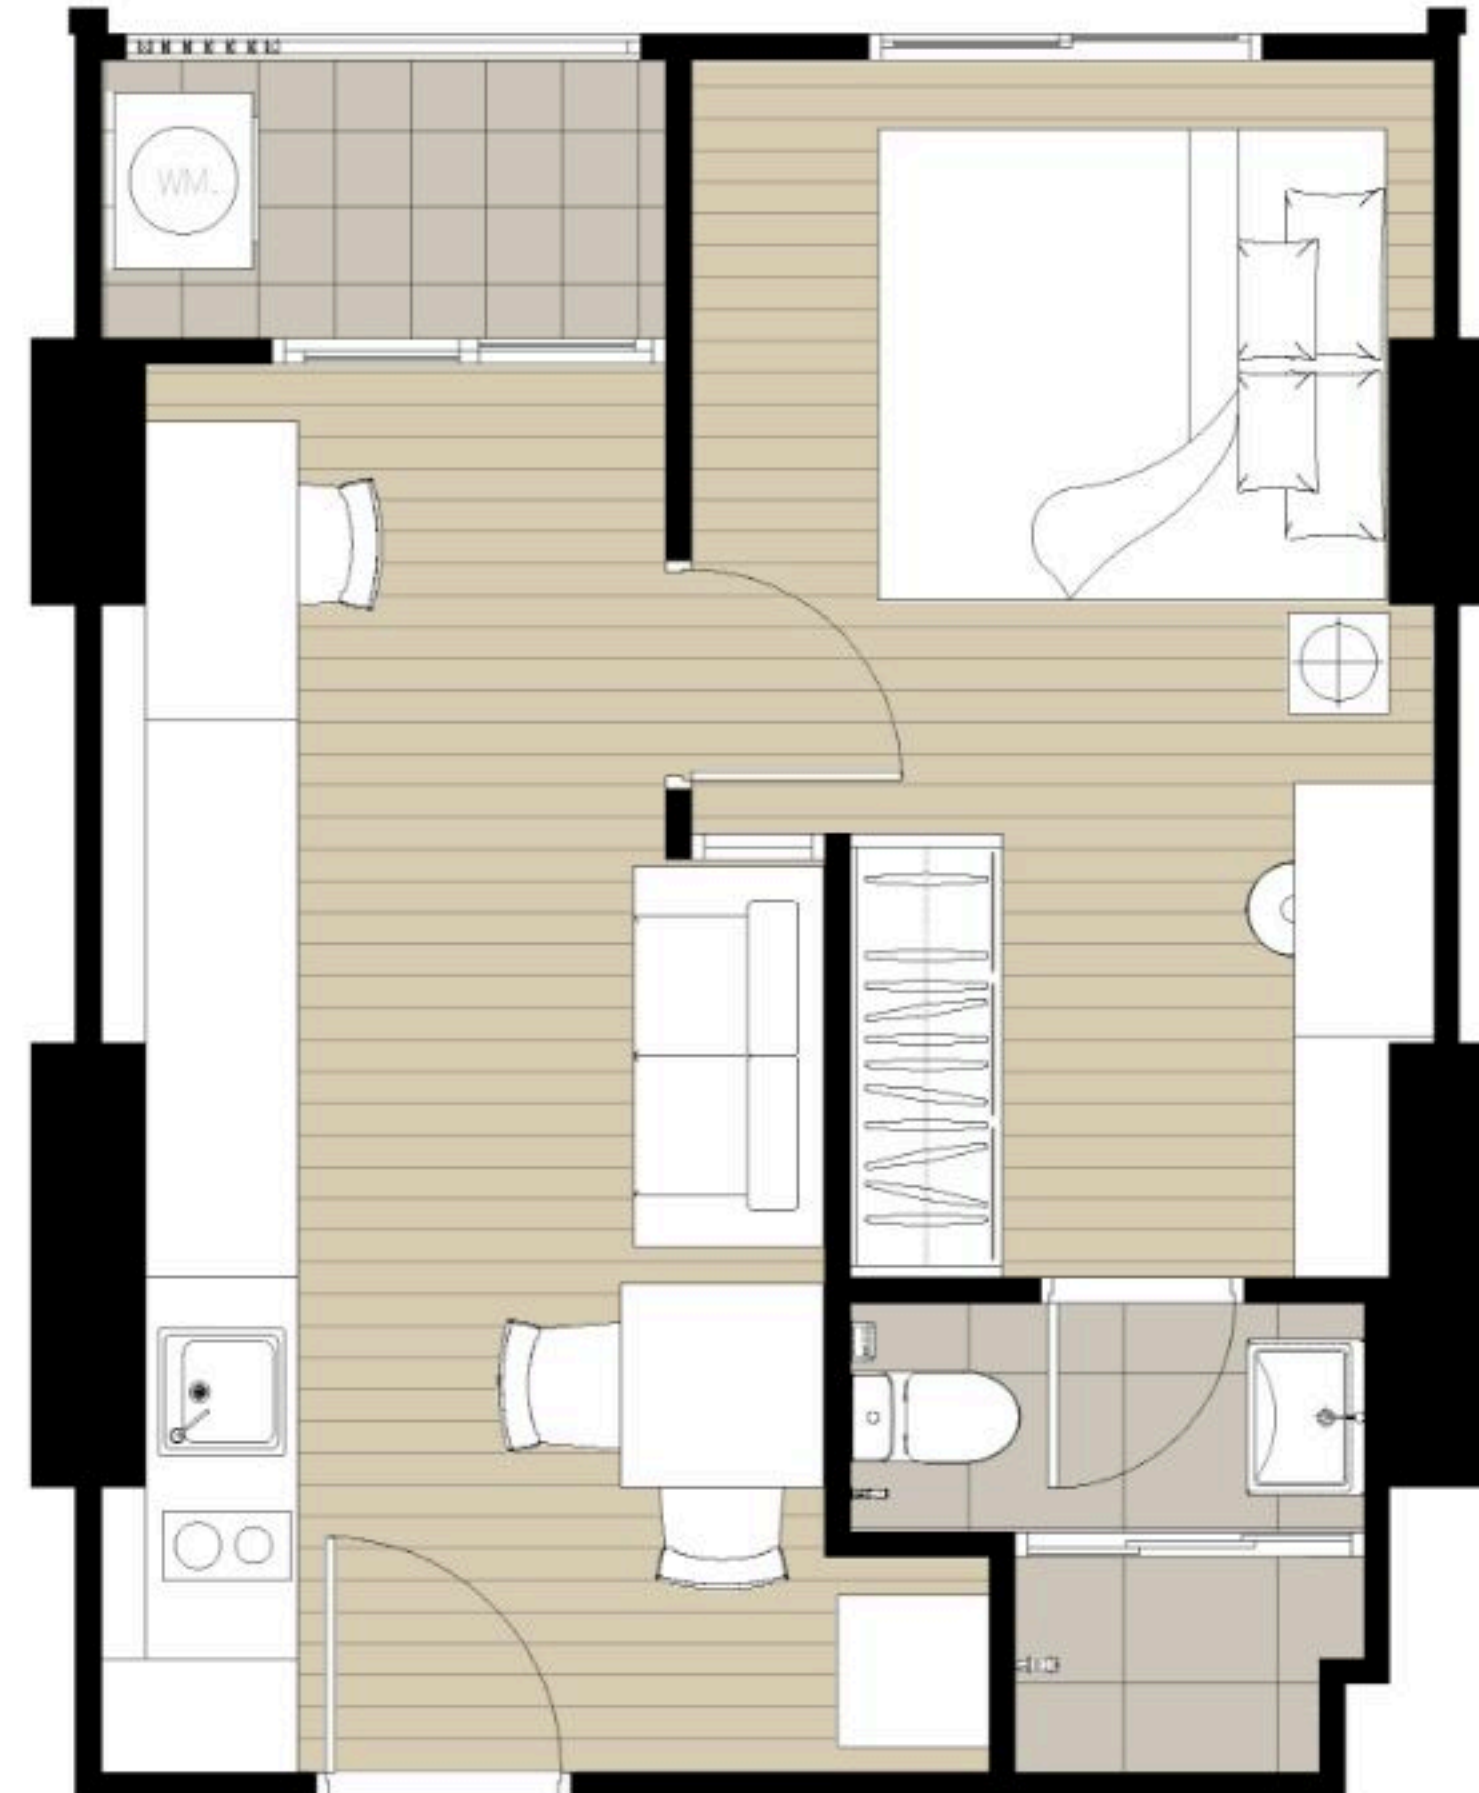

ขนาดพื้นที่ที่ระบุไว้เป็นเพียงการประมาณการ ตำแหน่งของเสาและการจัดวางพื้นที่ใช้สอยขึ้นอยู่กับตำแหน่งและที่ตั้งของแต่ละห้อง ซึ่งรูปแบบการจัดวางเฟอร์นิเจอร์ และการแบ่งสัดส่วน รวมถึงรายละเอียดต่างๆ เป็นเพียงการแสดงตัวอย่างการจัดวางพื้นที่ใช้สอย และเพื่อการโฆษณาเท่านั้น บริษัทฯ ขอสงวนสิทธิ์ในการเปลี่ยนแปลงรายละเอียดตามที่ระบุไว้โดยไม่ต้องแจ้งให้ทราบล่วงหน้า

The identifying areas are approximately. The location of each residence dictates its unit layout and pillar positions. The shown unit layout are simulated utilize function and for advertising purpose only. The company reserves the right to change the project's details without prior notice.


IDEO R4CPe
B1-3R
34.00 sq.m.

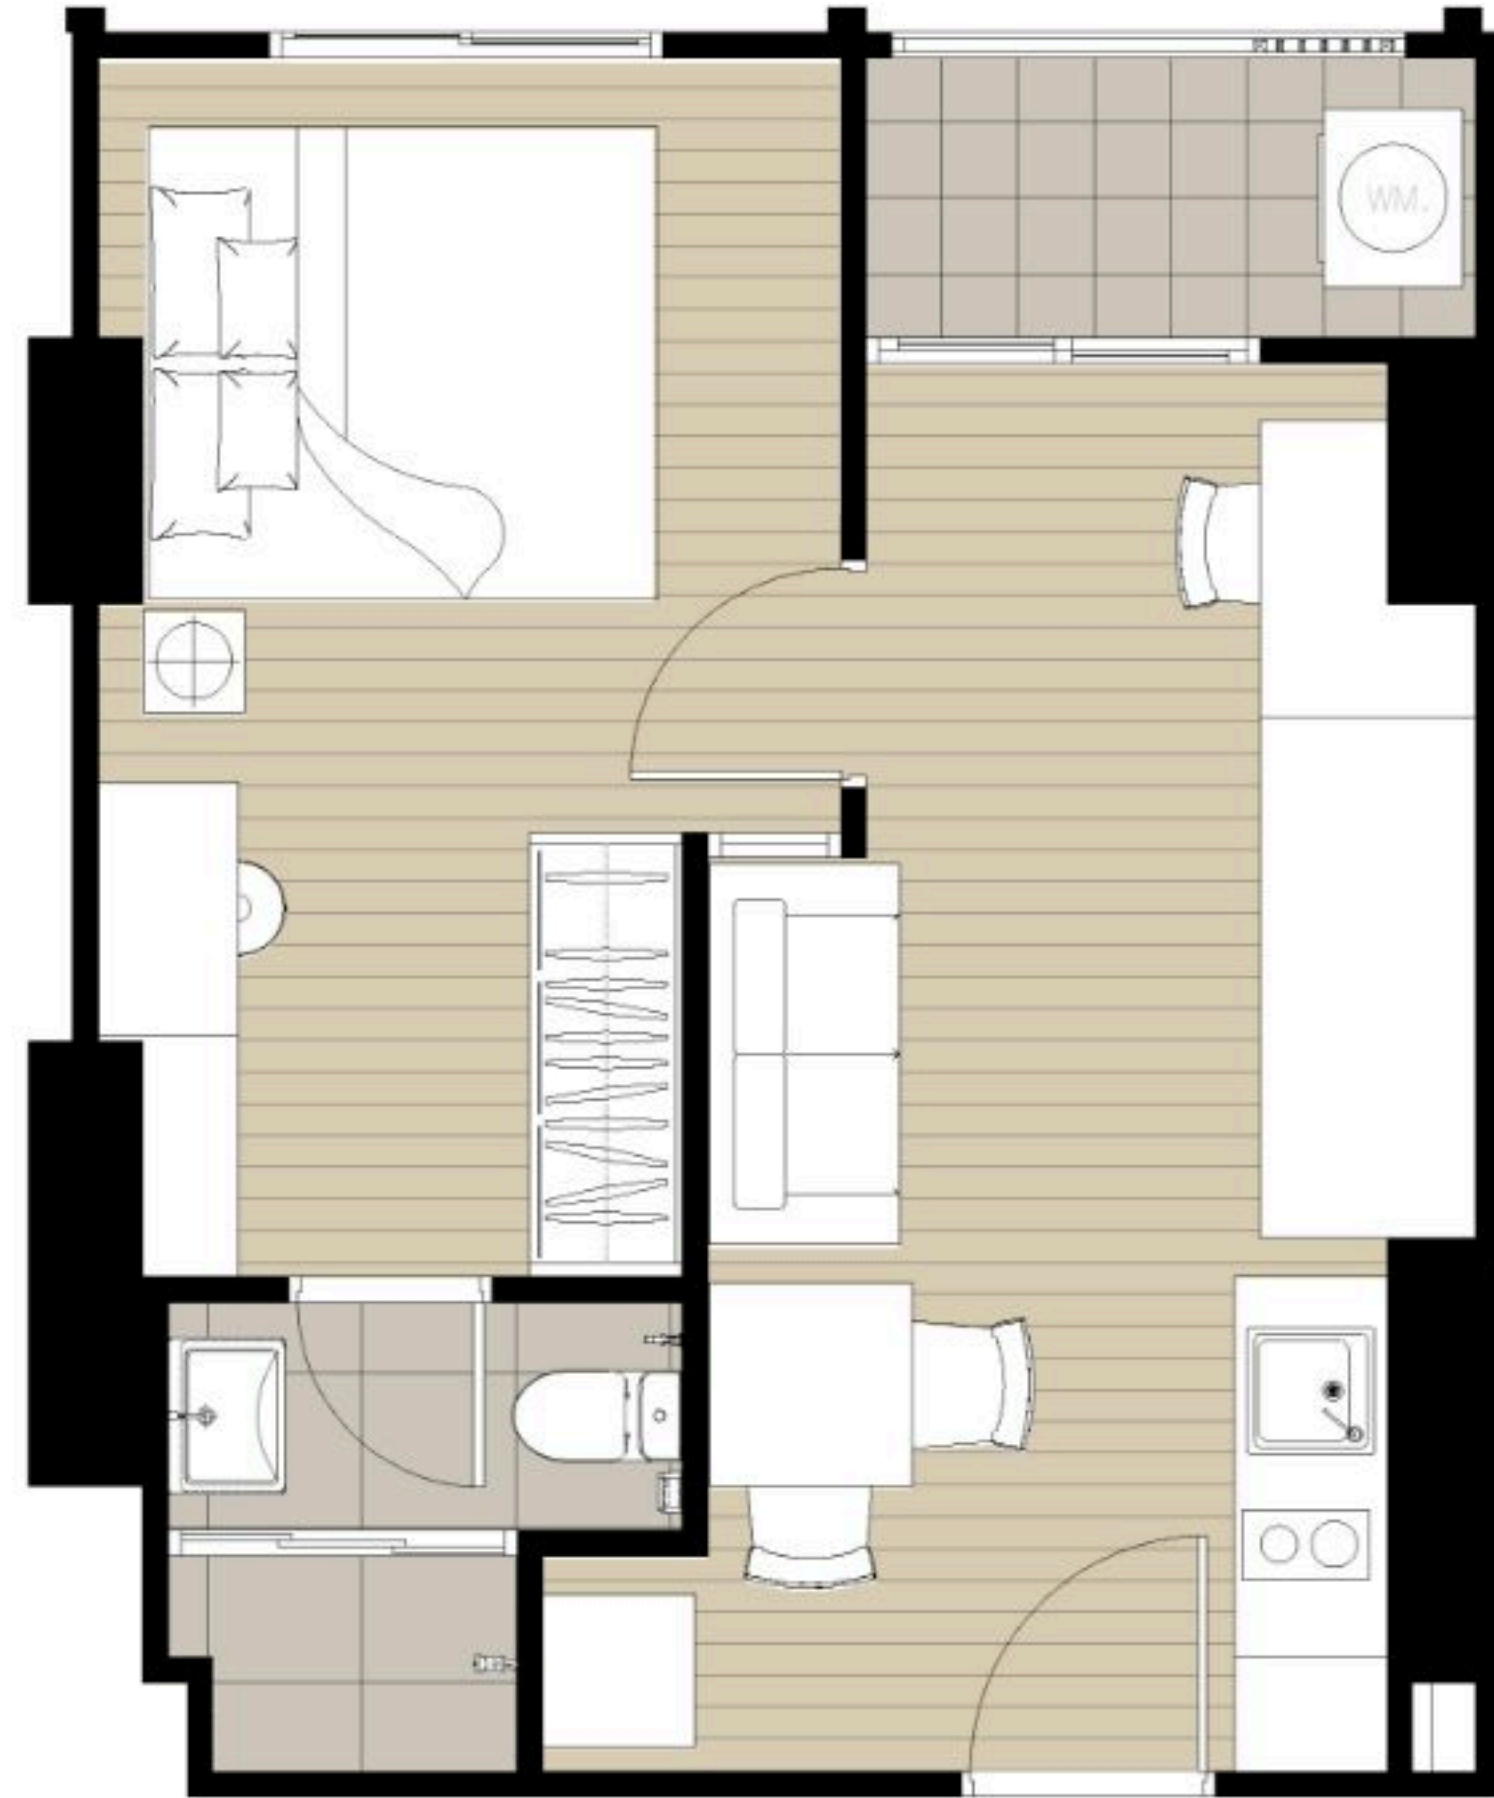

ขนาดพื้นที่ที่ระบุไว้เป็นเพียงการประมาณการ ตำแหน่งของเสาและการจัดวางพื้นที่ใช้สอยขึ้นอยู่กับตำแหน่งและที่ตั้งของแต่ละห้อง ซึ่งรูปแบบการจัดวางเฟอร์นิเจอร์ และการแบ่งสัดส่วน รวมถึงรายละเอียดต่างๆ เป็นเพียงการแสดงตัวอย่างการจัดวางพื้นที่ใช้สอย และเพื่อการโฆษณาเท่านั้น บริษัทฯ ขอสงวนสิทธิ์ในการเปลี่ยนแปลงรายละเอียดตามที่ระบุไว้โดยไม่ต้องแจ้งให้ทราบล่วงหน้า

The identifying areas are approximately. The location of each residence dictates its unit layout and pillar positions. The shown unit layout are simulated utilize function and for advertising purpose only. The company reserves the right to change the project's details without prior notice.

IDEO R4CPe
B1-4
34.00 sq.m.

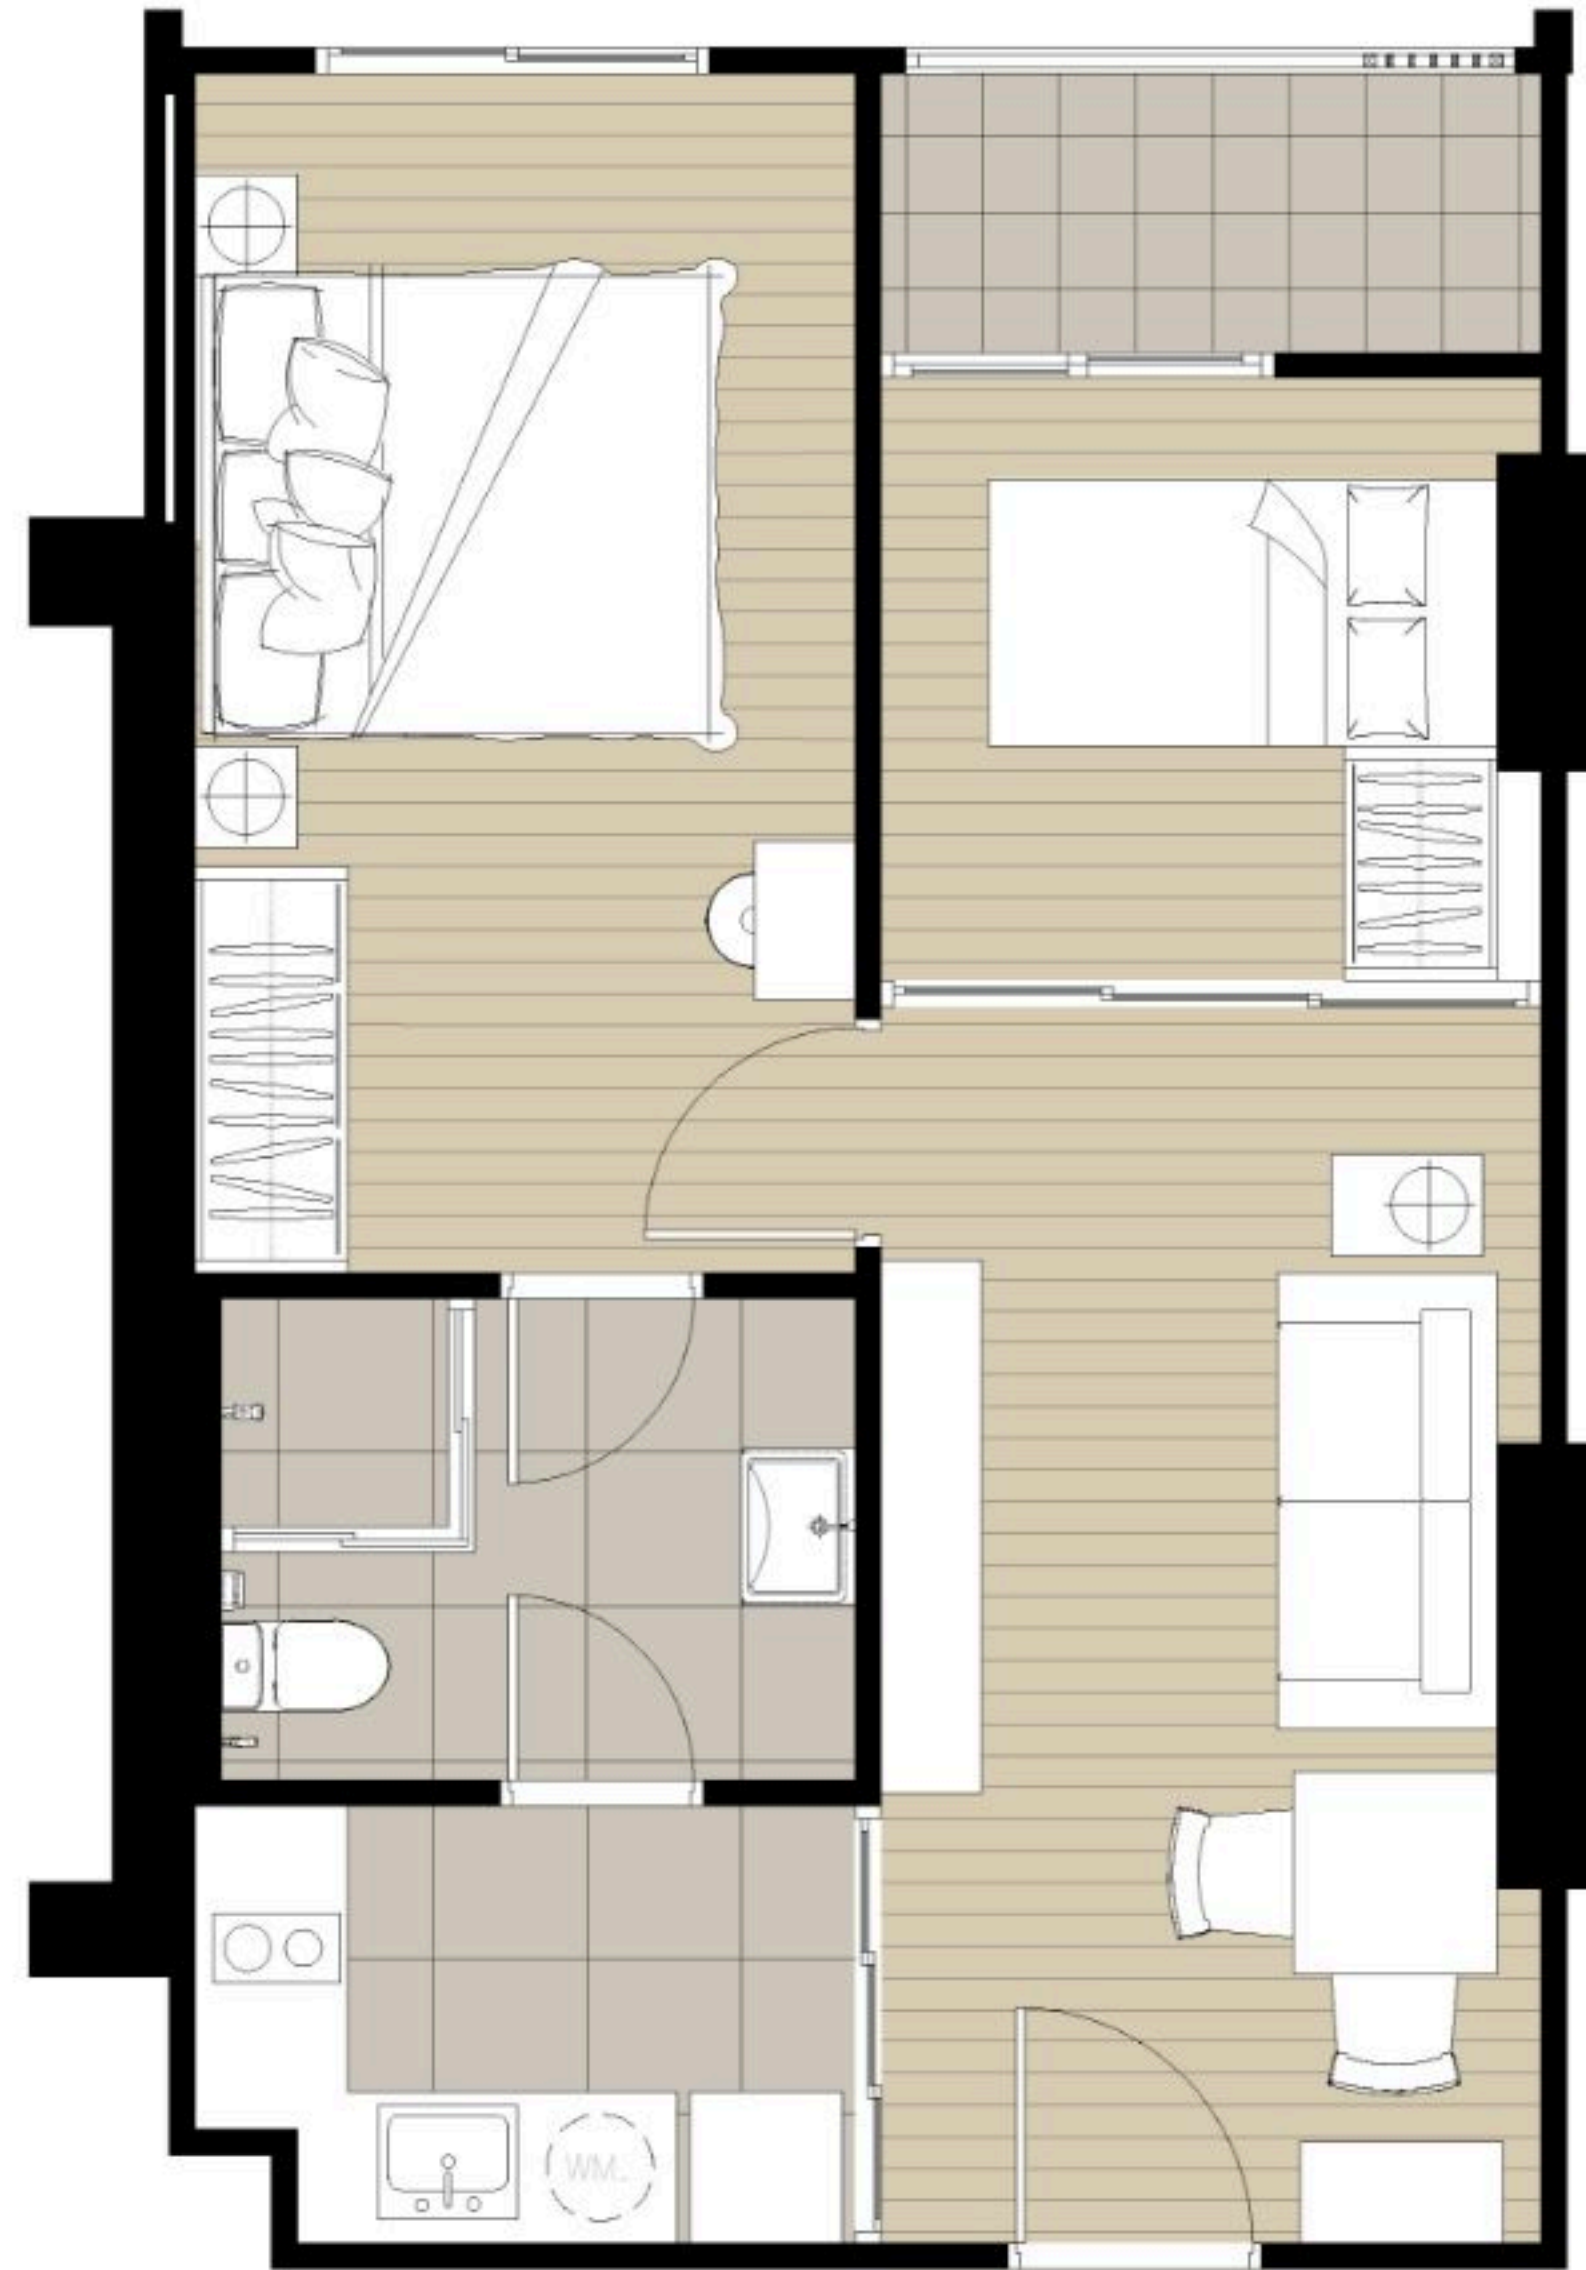

ขนาดพื้นที่ที่ระบุไว้เป็นเพียงการประมาณการ ตำแหน่งของเสาและการจัดวางพื้นที่ใช้สอยขึ้นอยู่กับตำแหน่งและที่ตั้งของแต่ละห้อง ซึ่งรูปแบบการจัดวางเฟอร์นิเจอร์ และการแบ่งสัดส่วน รวมถึงรายละเอียดต่างๆ เป็นเพียงการแสดงตัวอย่างการจัดวางพื้นที่ใช้สอย และเพื่อการโฆษณาเท่านั้น บริษัทฯ ขอสงวนสิทธิ์ในการเปลี่ยนแปลงรายละเอียดตามที่ระบุไว้โดยไม่ต้องแจ้งให้ทราบล่วงหน้า

The identifying areas are approximately. The location of each residence dictates its unit layout and pillar positions. The shown unit layout are simulated utilize function and for advertising purpose only. The company reserves the right to change the project's details without prior notice.


IDEO R4CPe
B2-1
44.50 sq.m.



ขนาดพื้นที่ที่ระบุไว้เป็นเพียงการประมาณการ ตำแหน่งของเสาและการจัดวางพื้นที่ใช้สอยขึ้นอยู่กับตำแหน่งและที่ตั้งของแต่ละห้อง ซึ่งรูปแบบการจัดวางเฟอร์นิเจอร์ และการแบ่งสัดส่วน รวมถึงรายละเอียดต่างๆ เป็นเพียงการแสดงตัวอย่างการจัดวางพื้นที่ใช้สอย และเพื่อการโฆษณาเท่านั้น บริษัทฯ ขอสงวนสิทธิ์ในการเปลี่ยนแปลงรายละเอียดตามที่ระบุไว้โดยไม่ต้องแจ้งให้ทราบล่วงหน้า

The identifying areas are approximately. The location of each residence dictates its unit layout and pillar positions. The shown unit layout are simulated utilize function and for advertising purpose only. The company reserves the right to change the project's details without prior notice.


IDEO R4CPe
B2-2L
45.00 sq.m.

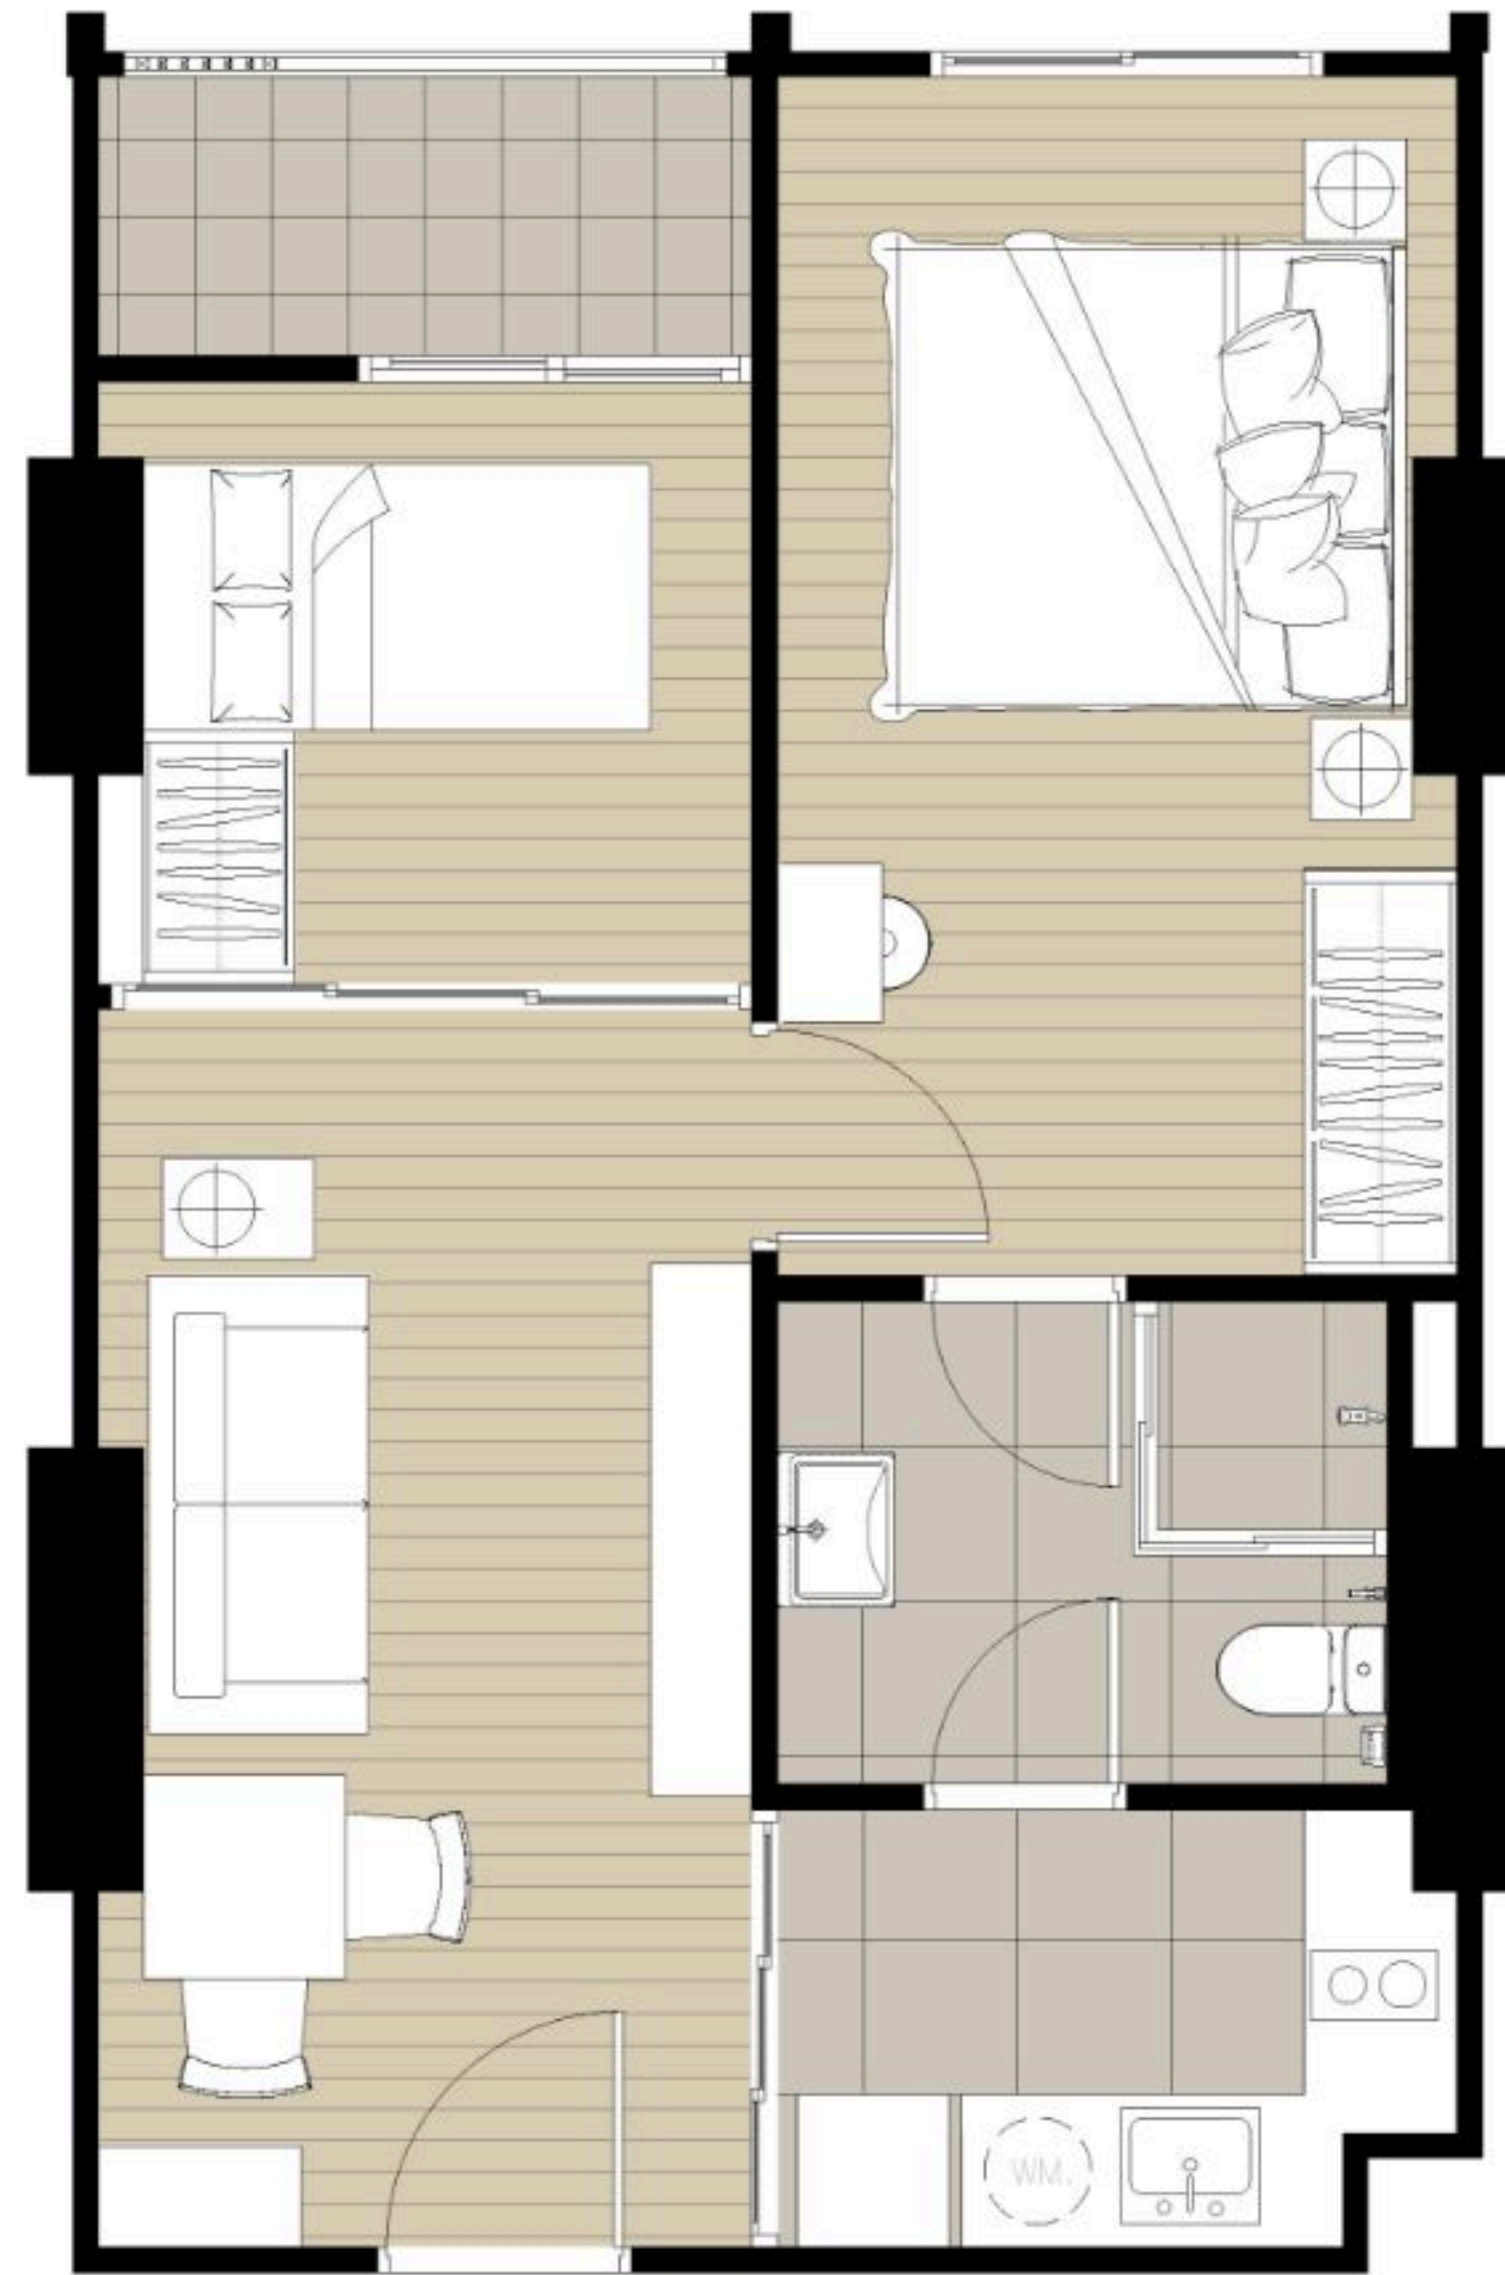

ขนาดพื้นที่ที่ระบุไว้เป็นเพียงการประมาณการ ตำแหน่งของเสาและการจัดวางพื้นที่ใช้สอยขึ้นอยู่กับตำแหน่งและที่ตั้งของแต่ละห้อง ซึ่งรูปแบบการจัดวางเฟอร์นิเจอร์ และการแบ่งสัดส่วน รวมถึงรายละเอียดต่างๆ เป็นเพียงการแสดงตัวอย่างการจัดวางพื้นที่ใช้สอย และเพื่อการโฆษณาเท่านั้น บริษัทฯ ขอสงวนสิทธิ์ในการเปลี่ยนแปลงรายละเอียดตามที่ระบุไว้โดยไม่ต้องแจ้งให้ทราบล่วงหน้า

The identifying areas are approximately. The location of each residence dictates its unit layout and pillar positions. The shown unit layout are simulated utilize function and for advertising purpose only. The company reserves the right to change the project's details without prior notice.


IDEO R4CPe
B2-2R
 45.00 sq.m.

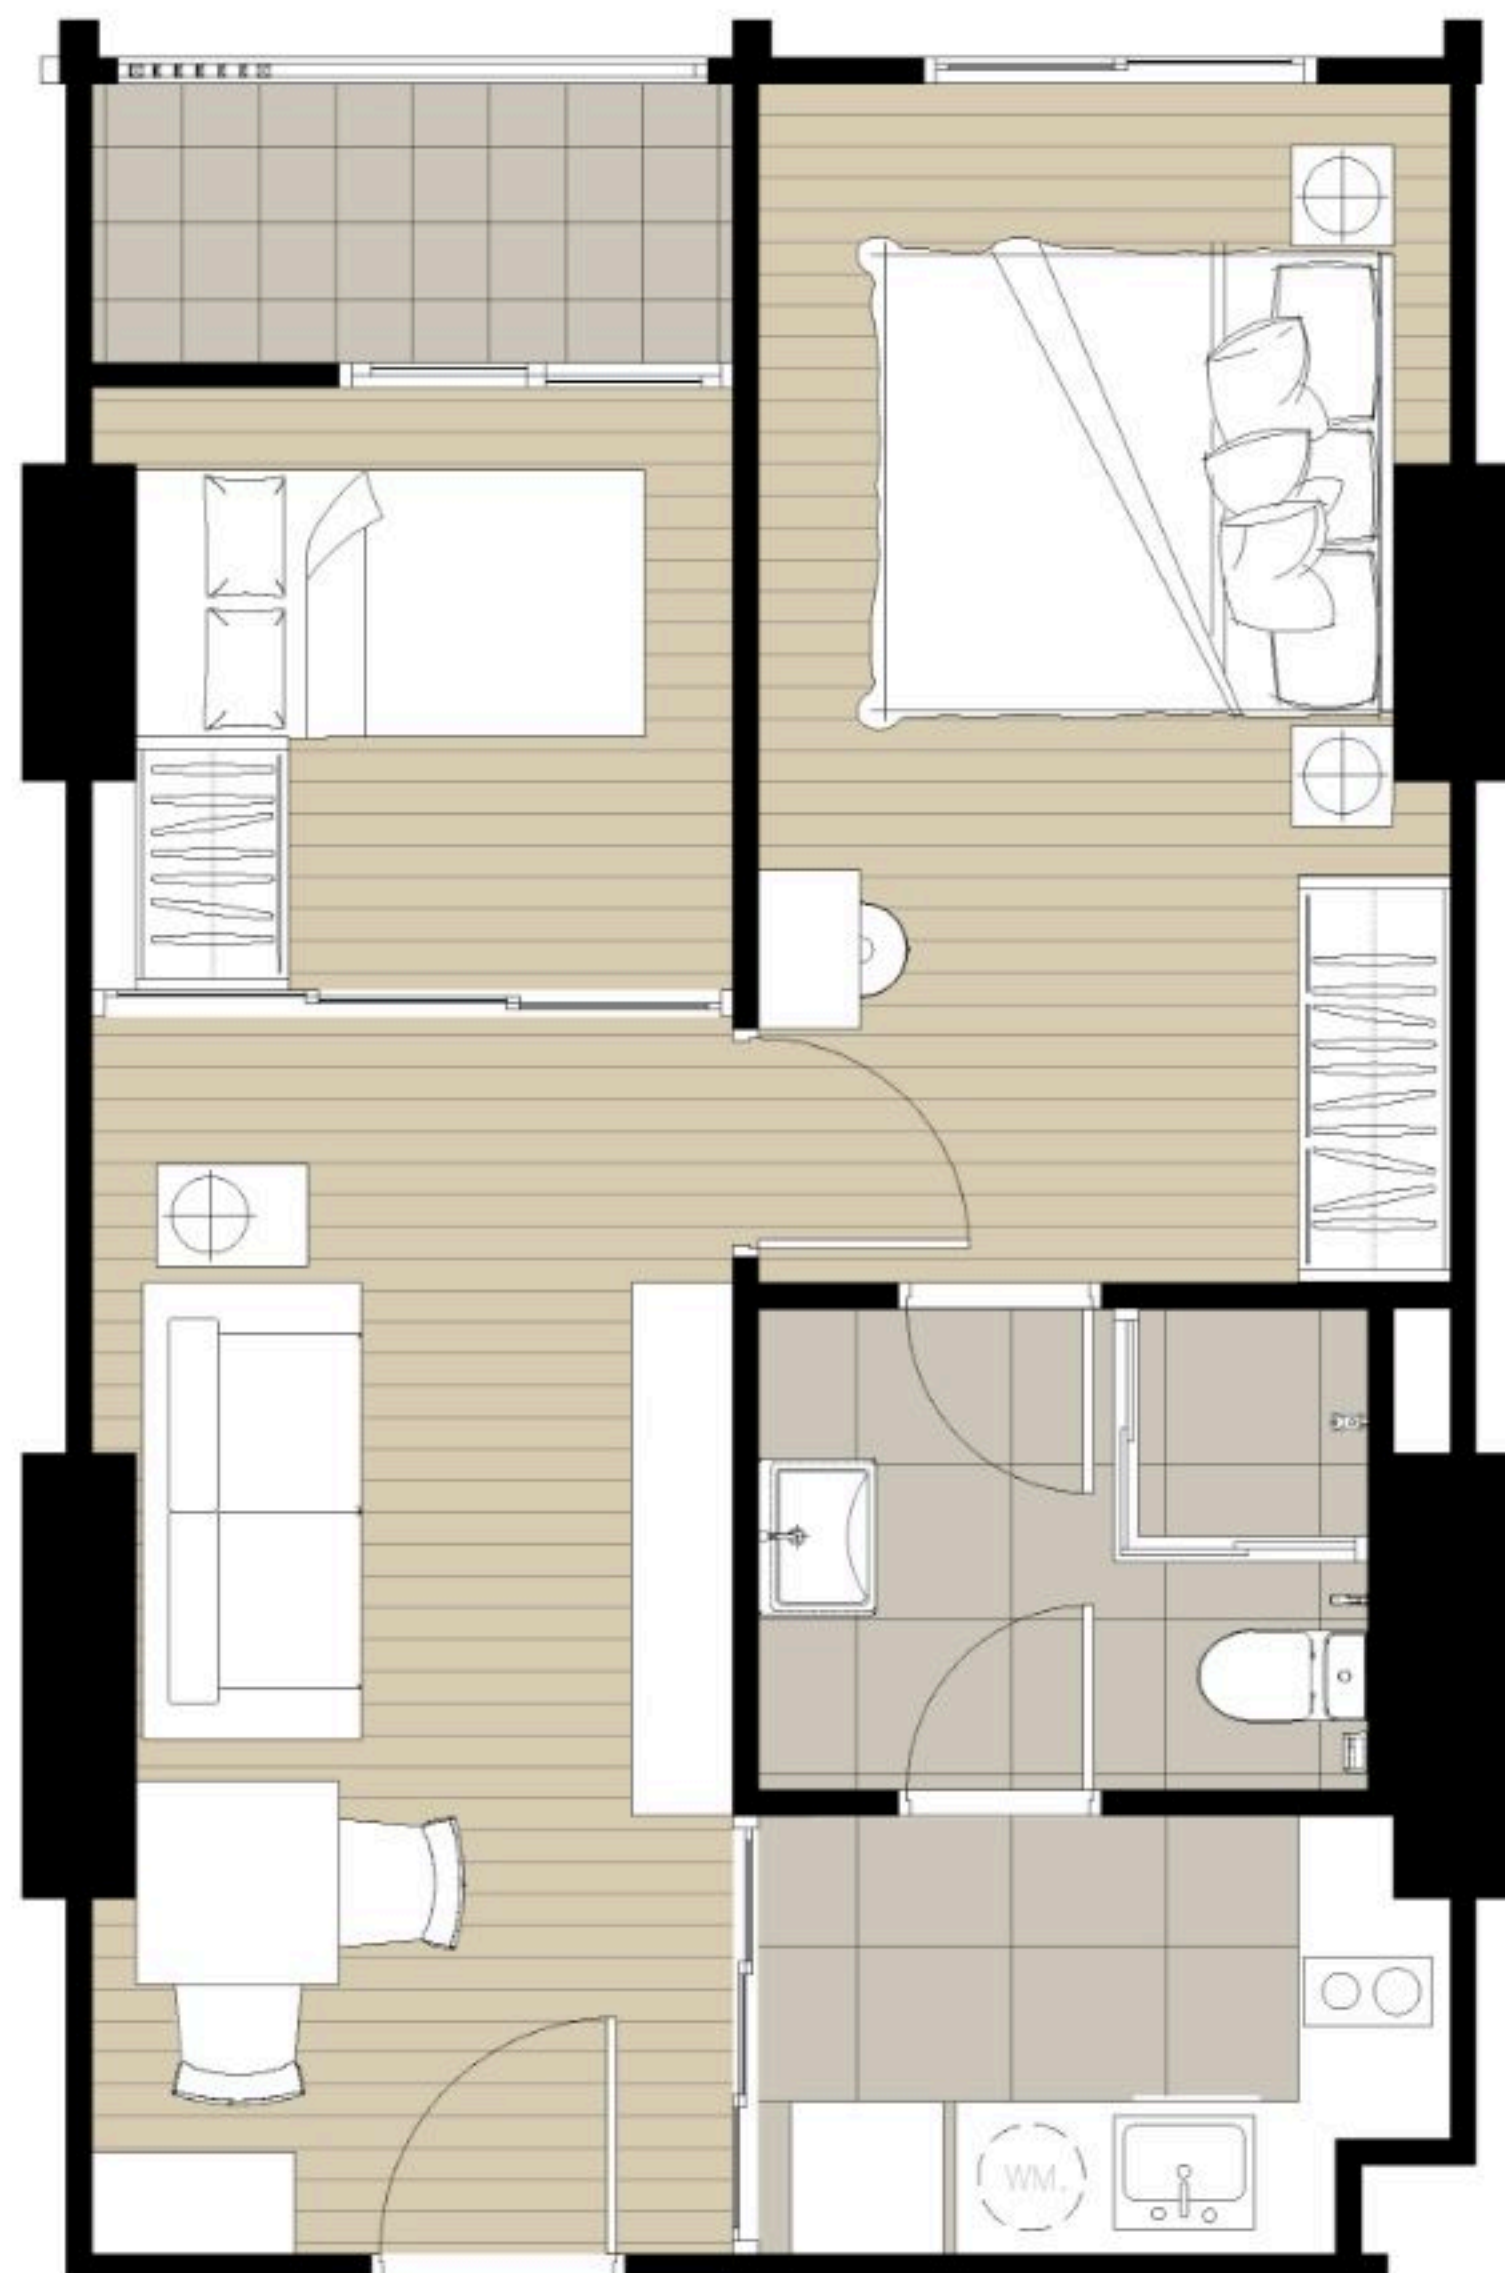

ขนาดพื้นที่ที่ระบุไว้เป็นเพียงการประมาณการ ตำแหน่งของเสาและการจัดวางพื้นที่ใช้สอยขึ้นอยู่กับตำแหน่งและที่ตั้งของแต่ละห้อง ซึ่งรูปแบบการจัดวางเฟอร์นิเจอร์ และการแบ่งสัดส่วน รวมถึงรายละเอียดต่างๆ เป็นเพียงการแสดงตัวอย่างการจัดวางพื้นที่ใช้สอย และเพื่อการโฆษณาเท่านั้น บริษัทฯ ขอสงวนสิทธิ์ในการเปลี่ยนแปลงรายละเอียดตามที่ระบุไว้โดยไม่ต้องแจ้งให้ทราบล่วงหน้า

The identifying areas are approximately. The location of each residence dictates its unit layout and pillar positions. The shown unit layout are simulated utilize function and for advertising purpose only. The company reserves the right to change the project's details without prior notice.


IDEO R4CPe
B2-3
 44.50 sq.m.

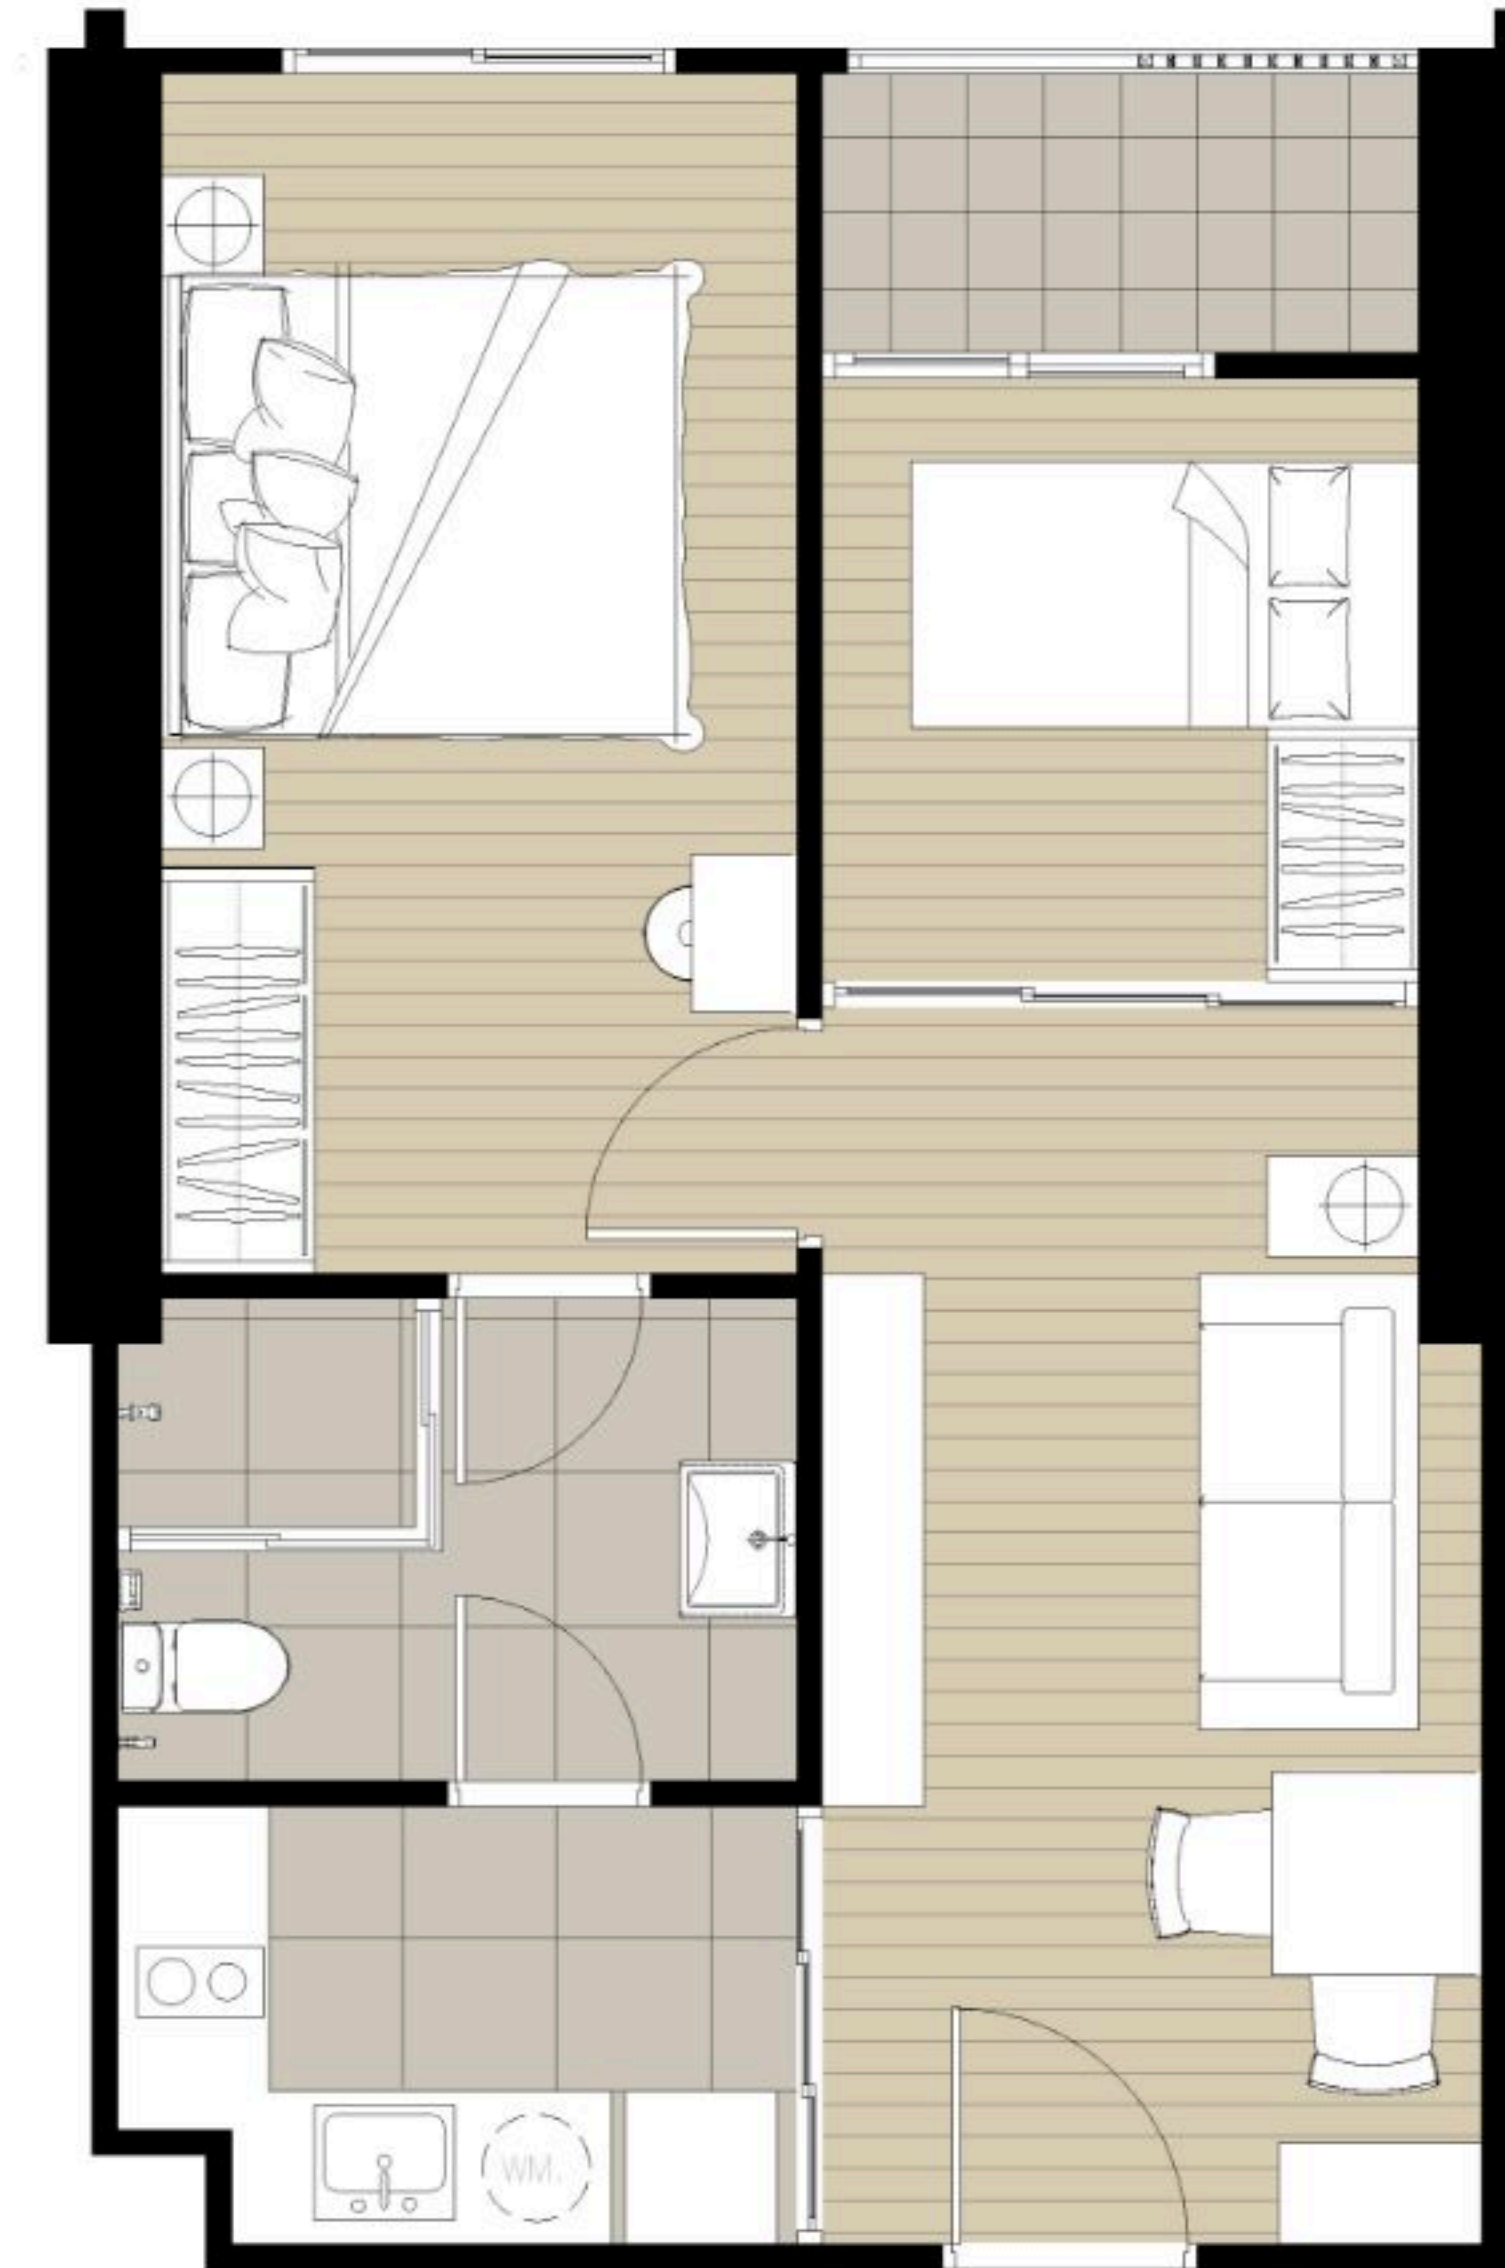

ขนาดพื้นที่ที่ระบุไว้เป็นเพียงการประมาณการ ตำแหน่งของเสาและการจัดวางพื้นที่ใช้สอยขึ้นอยู่กับตำแหน่งและที่ตั้งของแต่ละห้อง ซึ่งรูปแบบการจัดวางเฟอร์นิเจอร์ และการแบ่งสัดส่วน รวมถึงรายละเอียดต่างๆ เป็นเพียงการแสดงตัวอย่างการจัดวางพื้นที่ใช้สอย และเพื่อการโฆษณาเท่านั้น บริษัทฯ ขอสงวนสิทธิ์ในการเปลี่ยนแปลงรายละเอียดตามที่ระบุไว้โดยไม่ต้องแจ้งให้ทราบล่วงหน้า

The identifying areas are approximately. The location of each residence dictates its unit layout and pillar positions. The shown unit layout are simulated utilize function and for advertising purpose only. The company reserves the right to change the project's details without prior notice.


IDEO R4CPe
B2-4
43.50 sq.m.

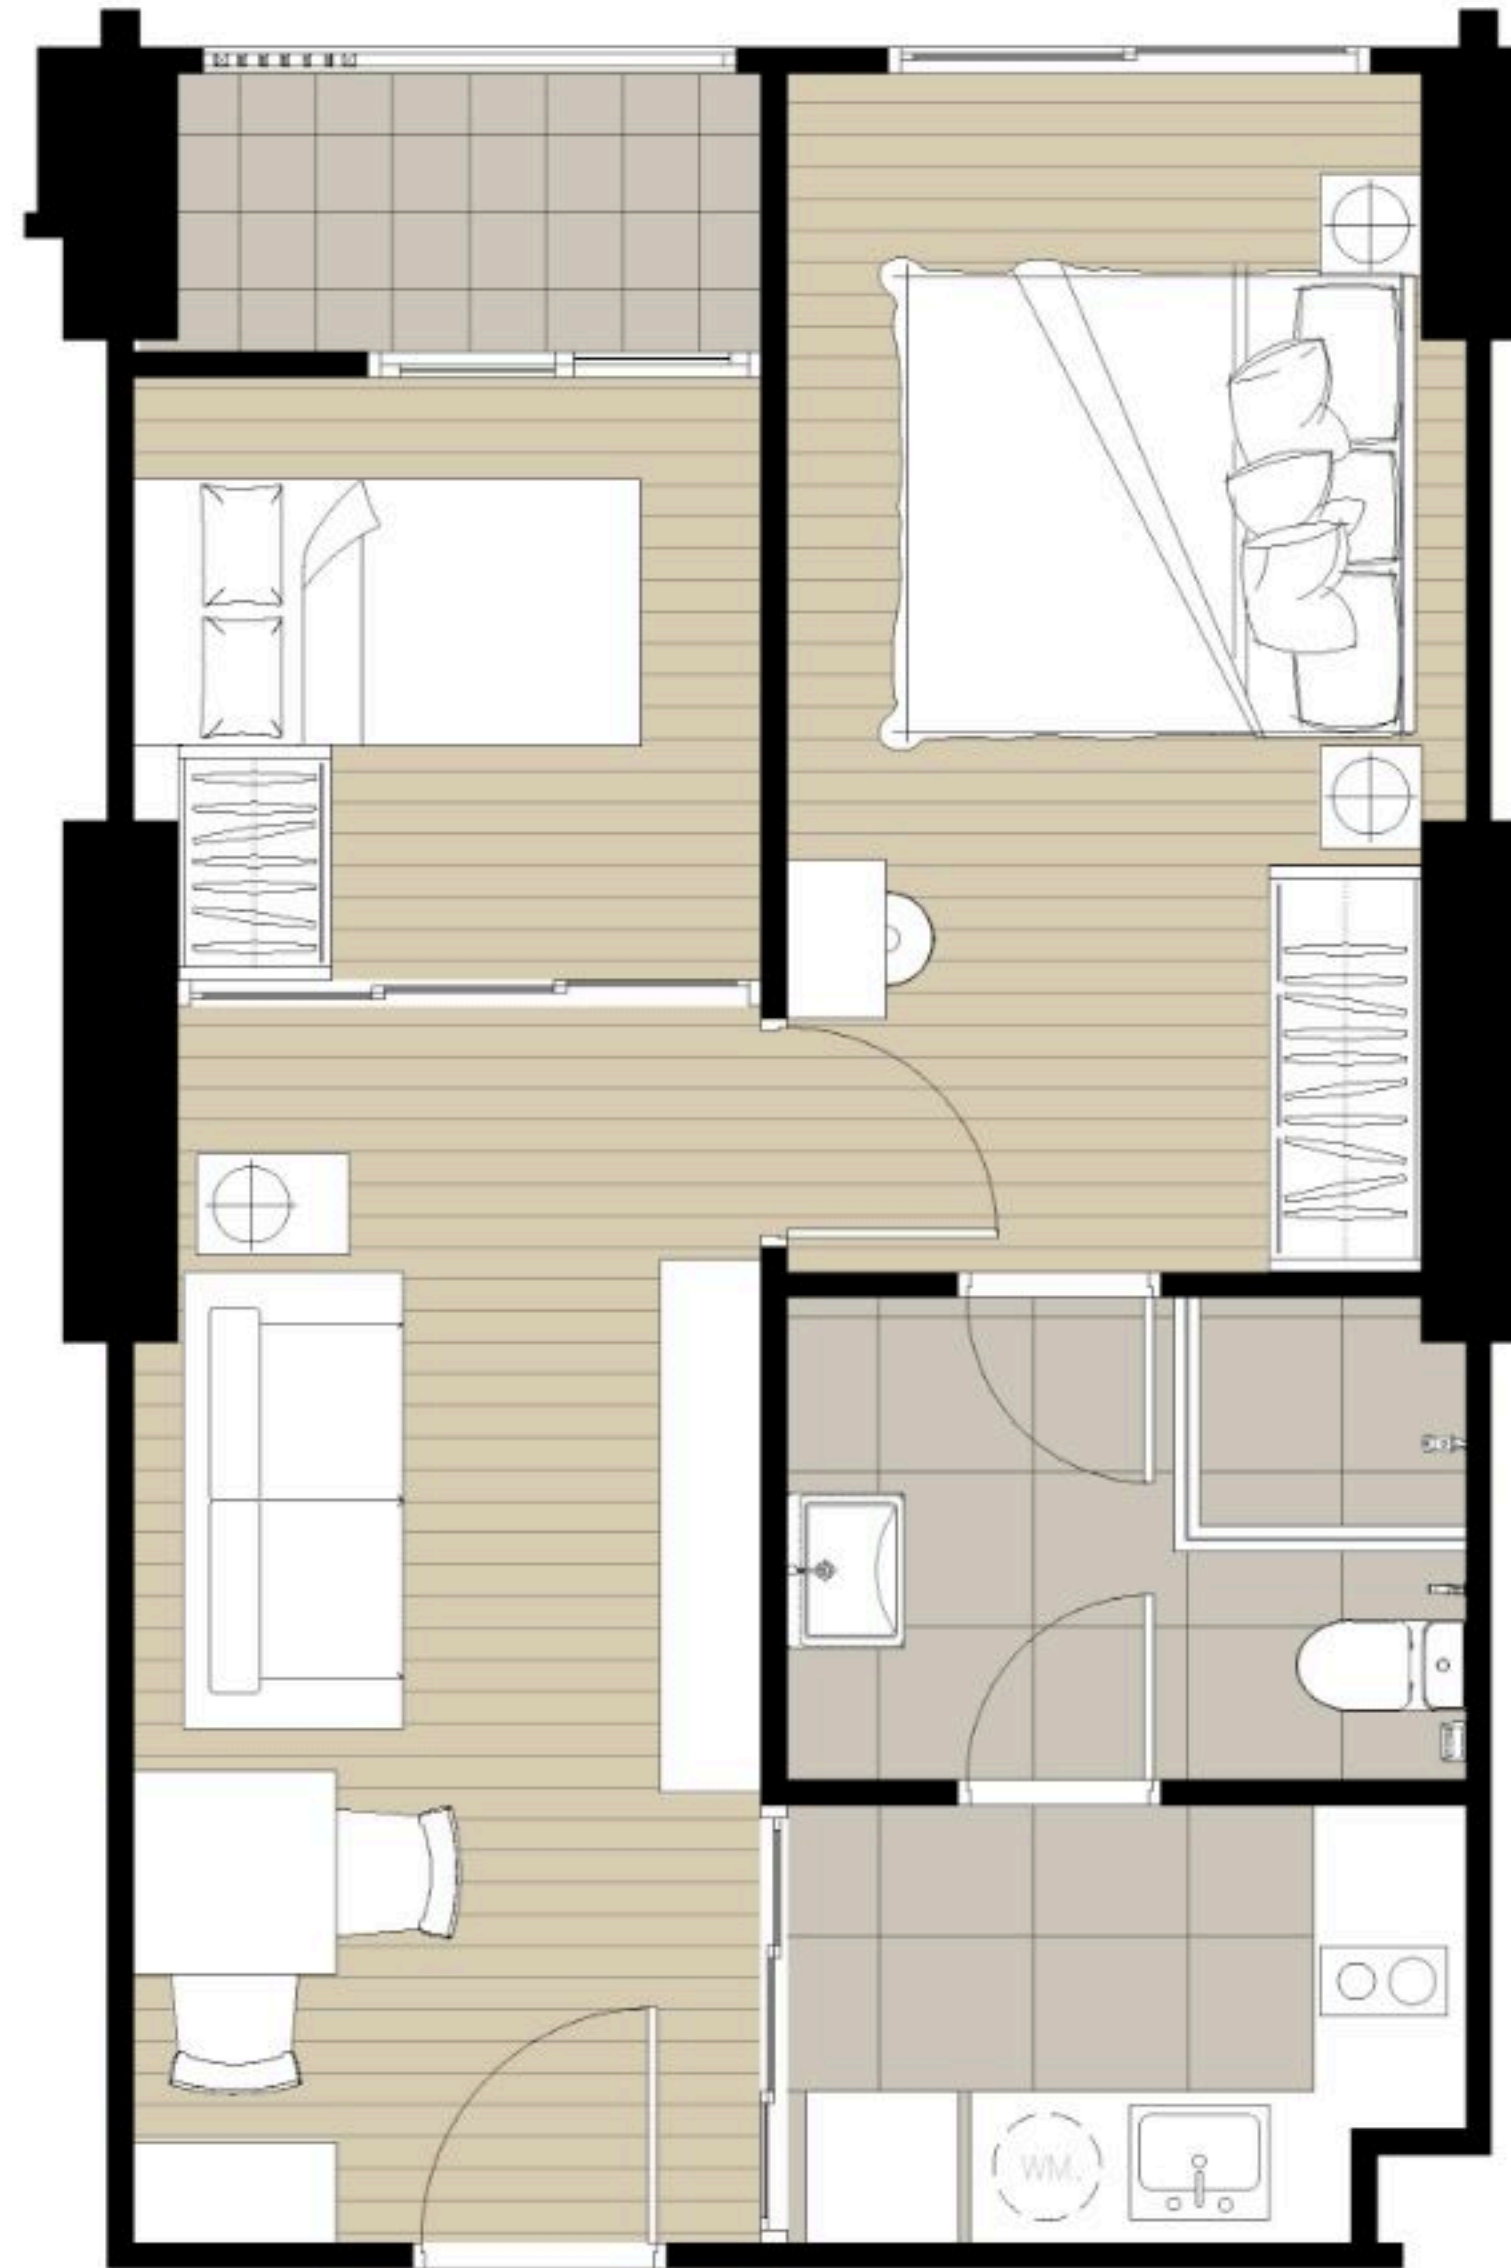

ขนาดพื้นที่ที่ระบุไว้เป็นเพียงการประมาณการ ตำแหน่งของเสาและการจัดวางพื้นที่ใช้สอยขึ้นอยู่กับตำแหน่งและที่ตั้งของแต่ละห้อง ซึ่งรูปแบบการจัดวางเฟอร์นิเจอร์ และการแบ่งสัดส่วน รวมถึงรายละเอียดต่างๆ เป็นเพียงการแสดงตัวอย่างการจัดวางพื้นที่ใช้สอย และเพื่อการโฆษณาเท่านั้น บริษัทฯ ขอสงวนสิทธิ์ในการเปลี่ยนแปลงรายละเอียดตามที่ระบุไว้โดยไม่ต้องแจ้งให้ทราบล่วงหน้า

The identifying areas are approximately. The location of each residence dictates its unit layout and pillar positions. The shown unit layout are simulated utilize function and for advertising purpose only. The company reserves the right to change the project's details without prior notice.


IDEO R4CPe
B2-5
 44.00 sq.m.

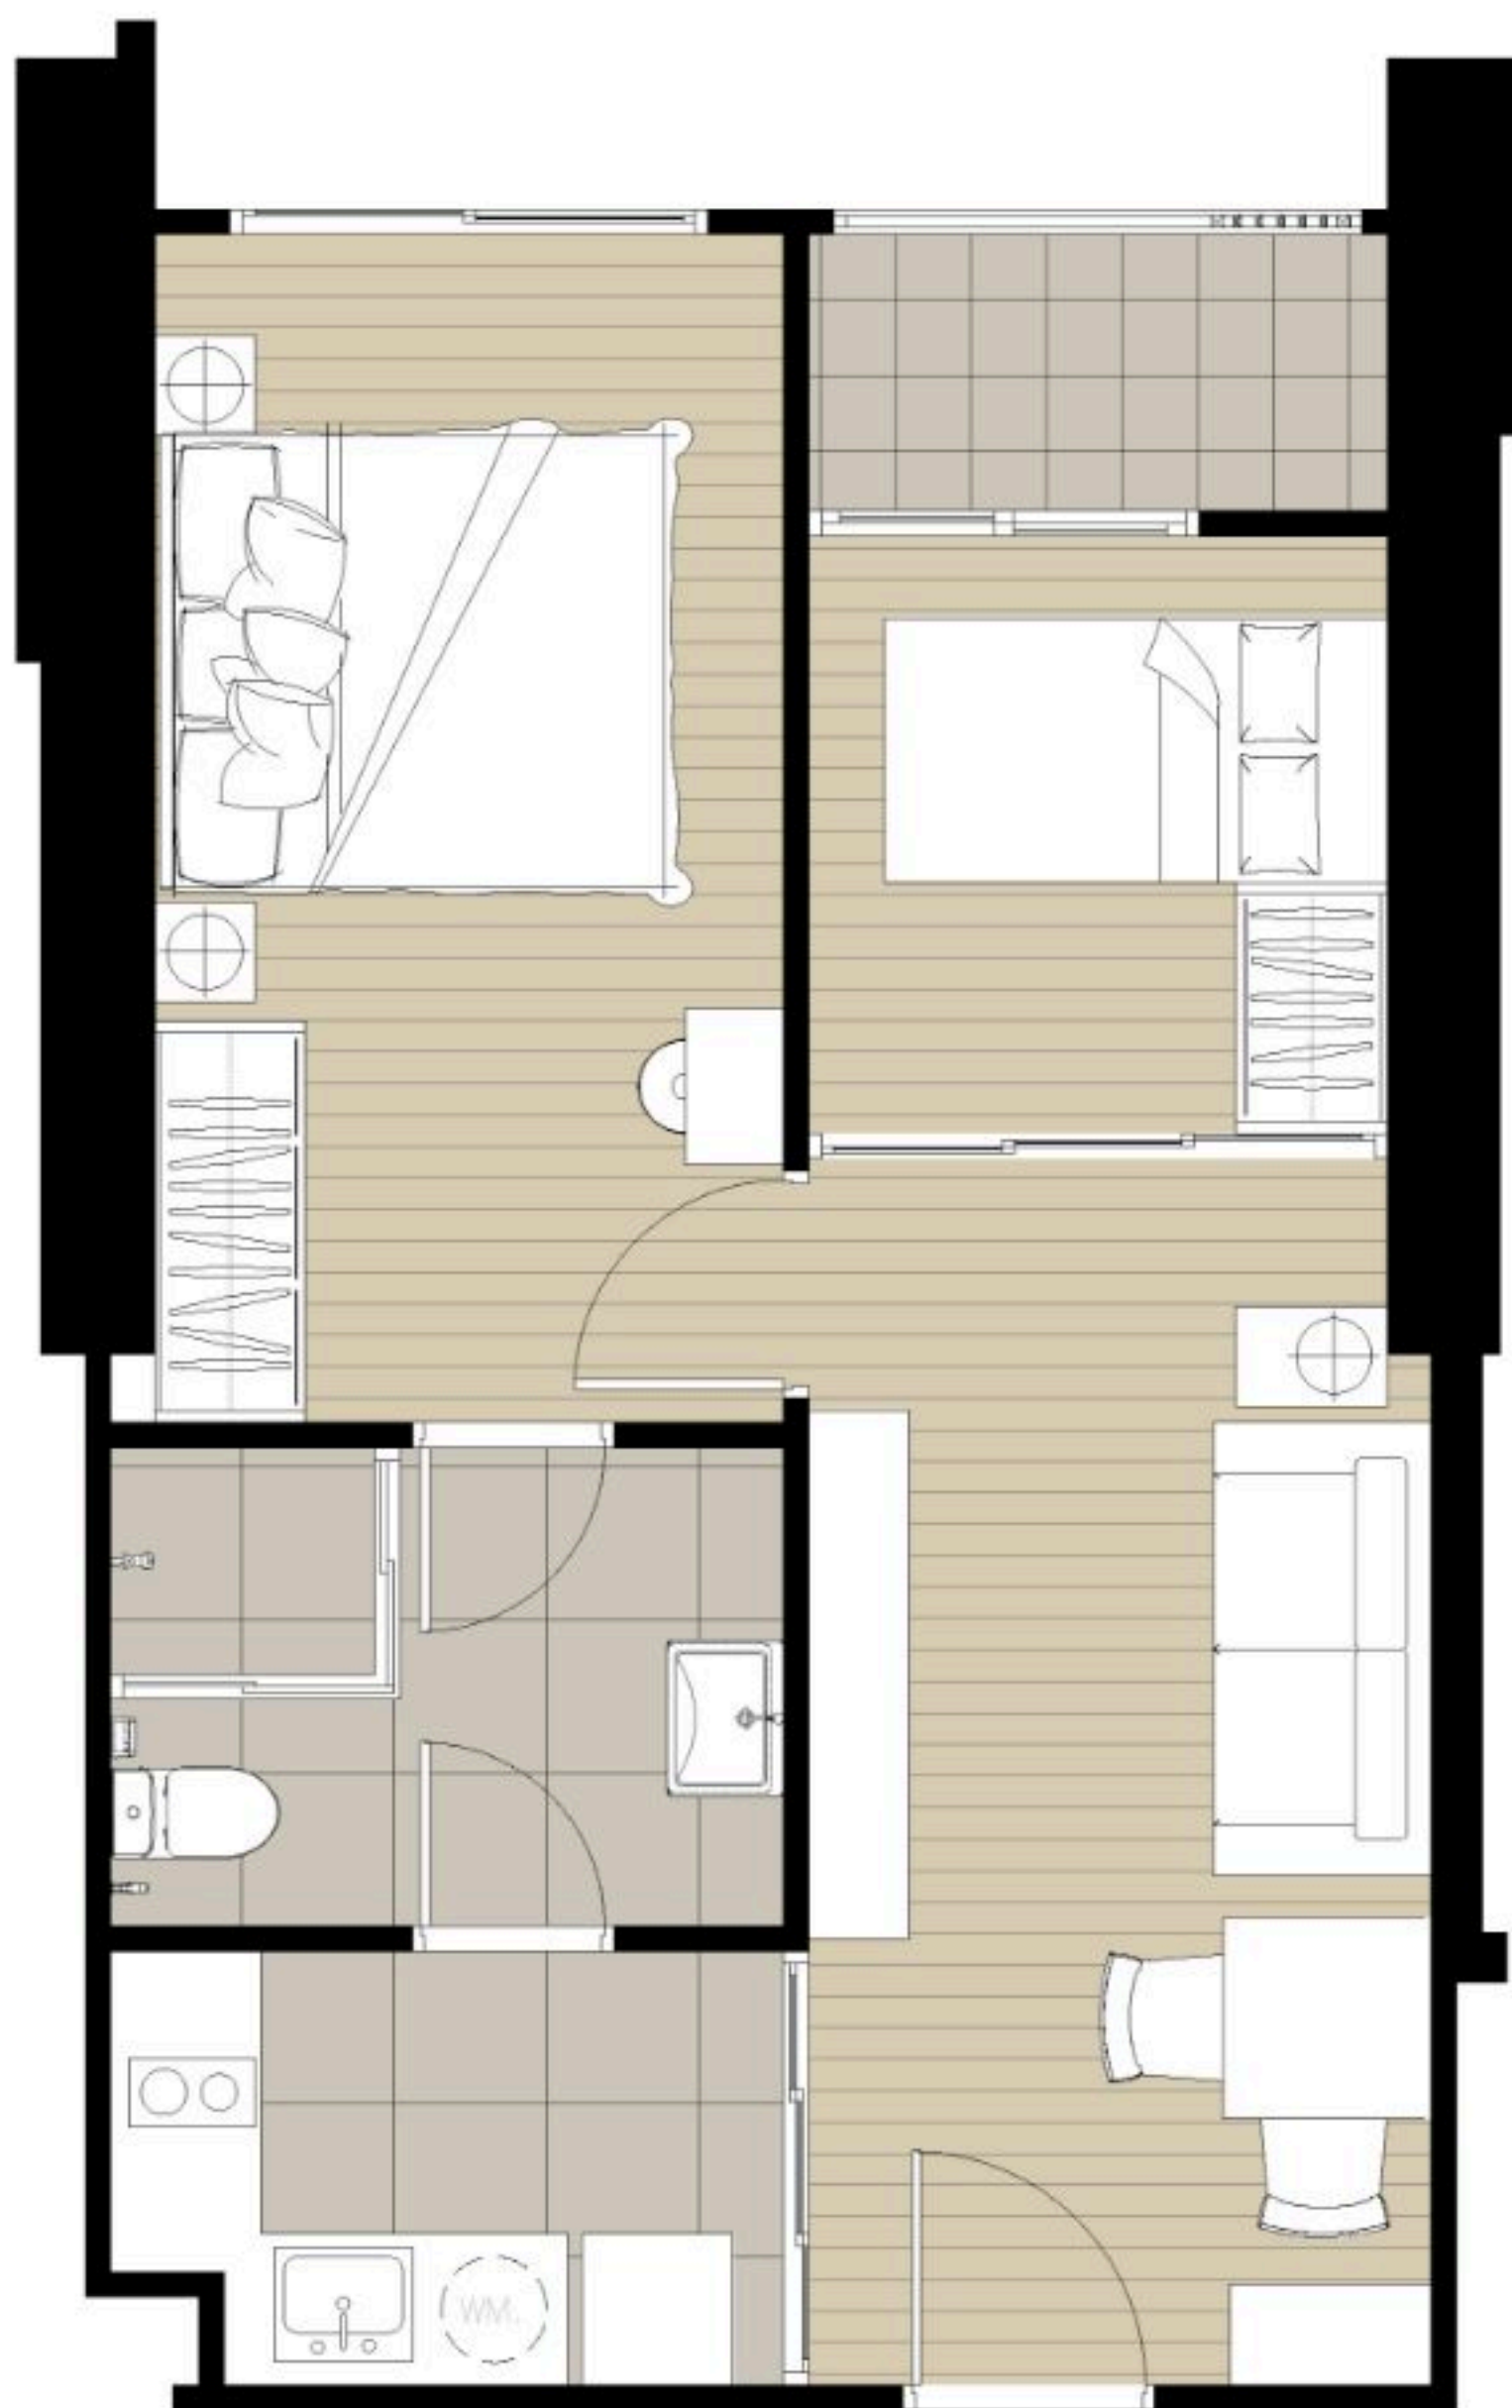

ขนาดพื้นที่ที่ระบุไว้เป็นเพียงการประมาณการ ตำแหน่งของเสาและการจัดวางพื้นที่ใช้สอยขึ้นอยู่กับตำแหน่งและที่ตั้งของแต่ละห้อง ซึ่งรูปแบบการจัดวางเฟอร์นิเจอร์ และการแบ่งสัดส่วน รวมถึงรายละเอียดต่างๆ เป็นเพียงการแสดงตัวอย่างการจัดวางพื้นที่ใช้สอย และเพื่อการโฆษณาเท่านั้น บริษัทฯ ขอสงวนสิทธิ์ในการเปลี่ยนแปลงรายละเอียดตามที่ระบุไว้โดยไม่ต้องแจ้งให้ทราบล่วงหน้า

The identifying areas are approximately. The location of each residence dictates its unit layout and pillar positions. The shown unit layout are simulated utilize function and for advertising purpose only. The company reserves the right to change the project's details without prior notice.


IDEO R4CPe
B2-6
43.50 sq.m.

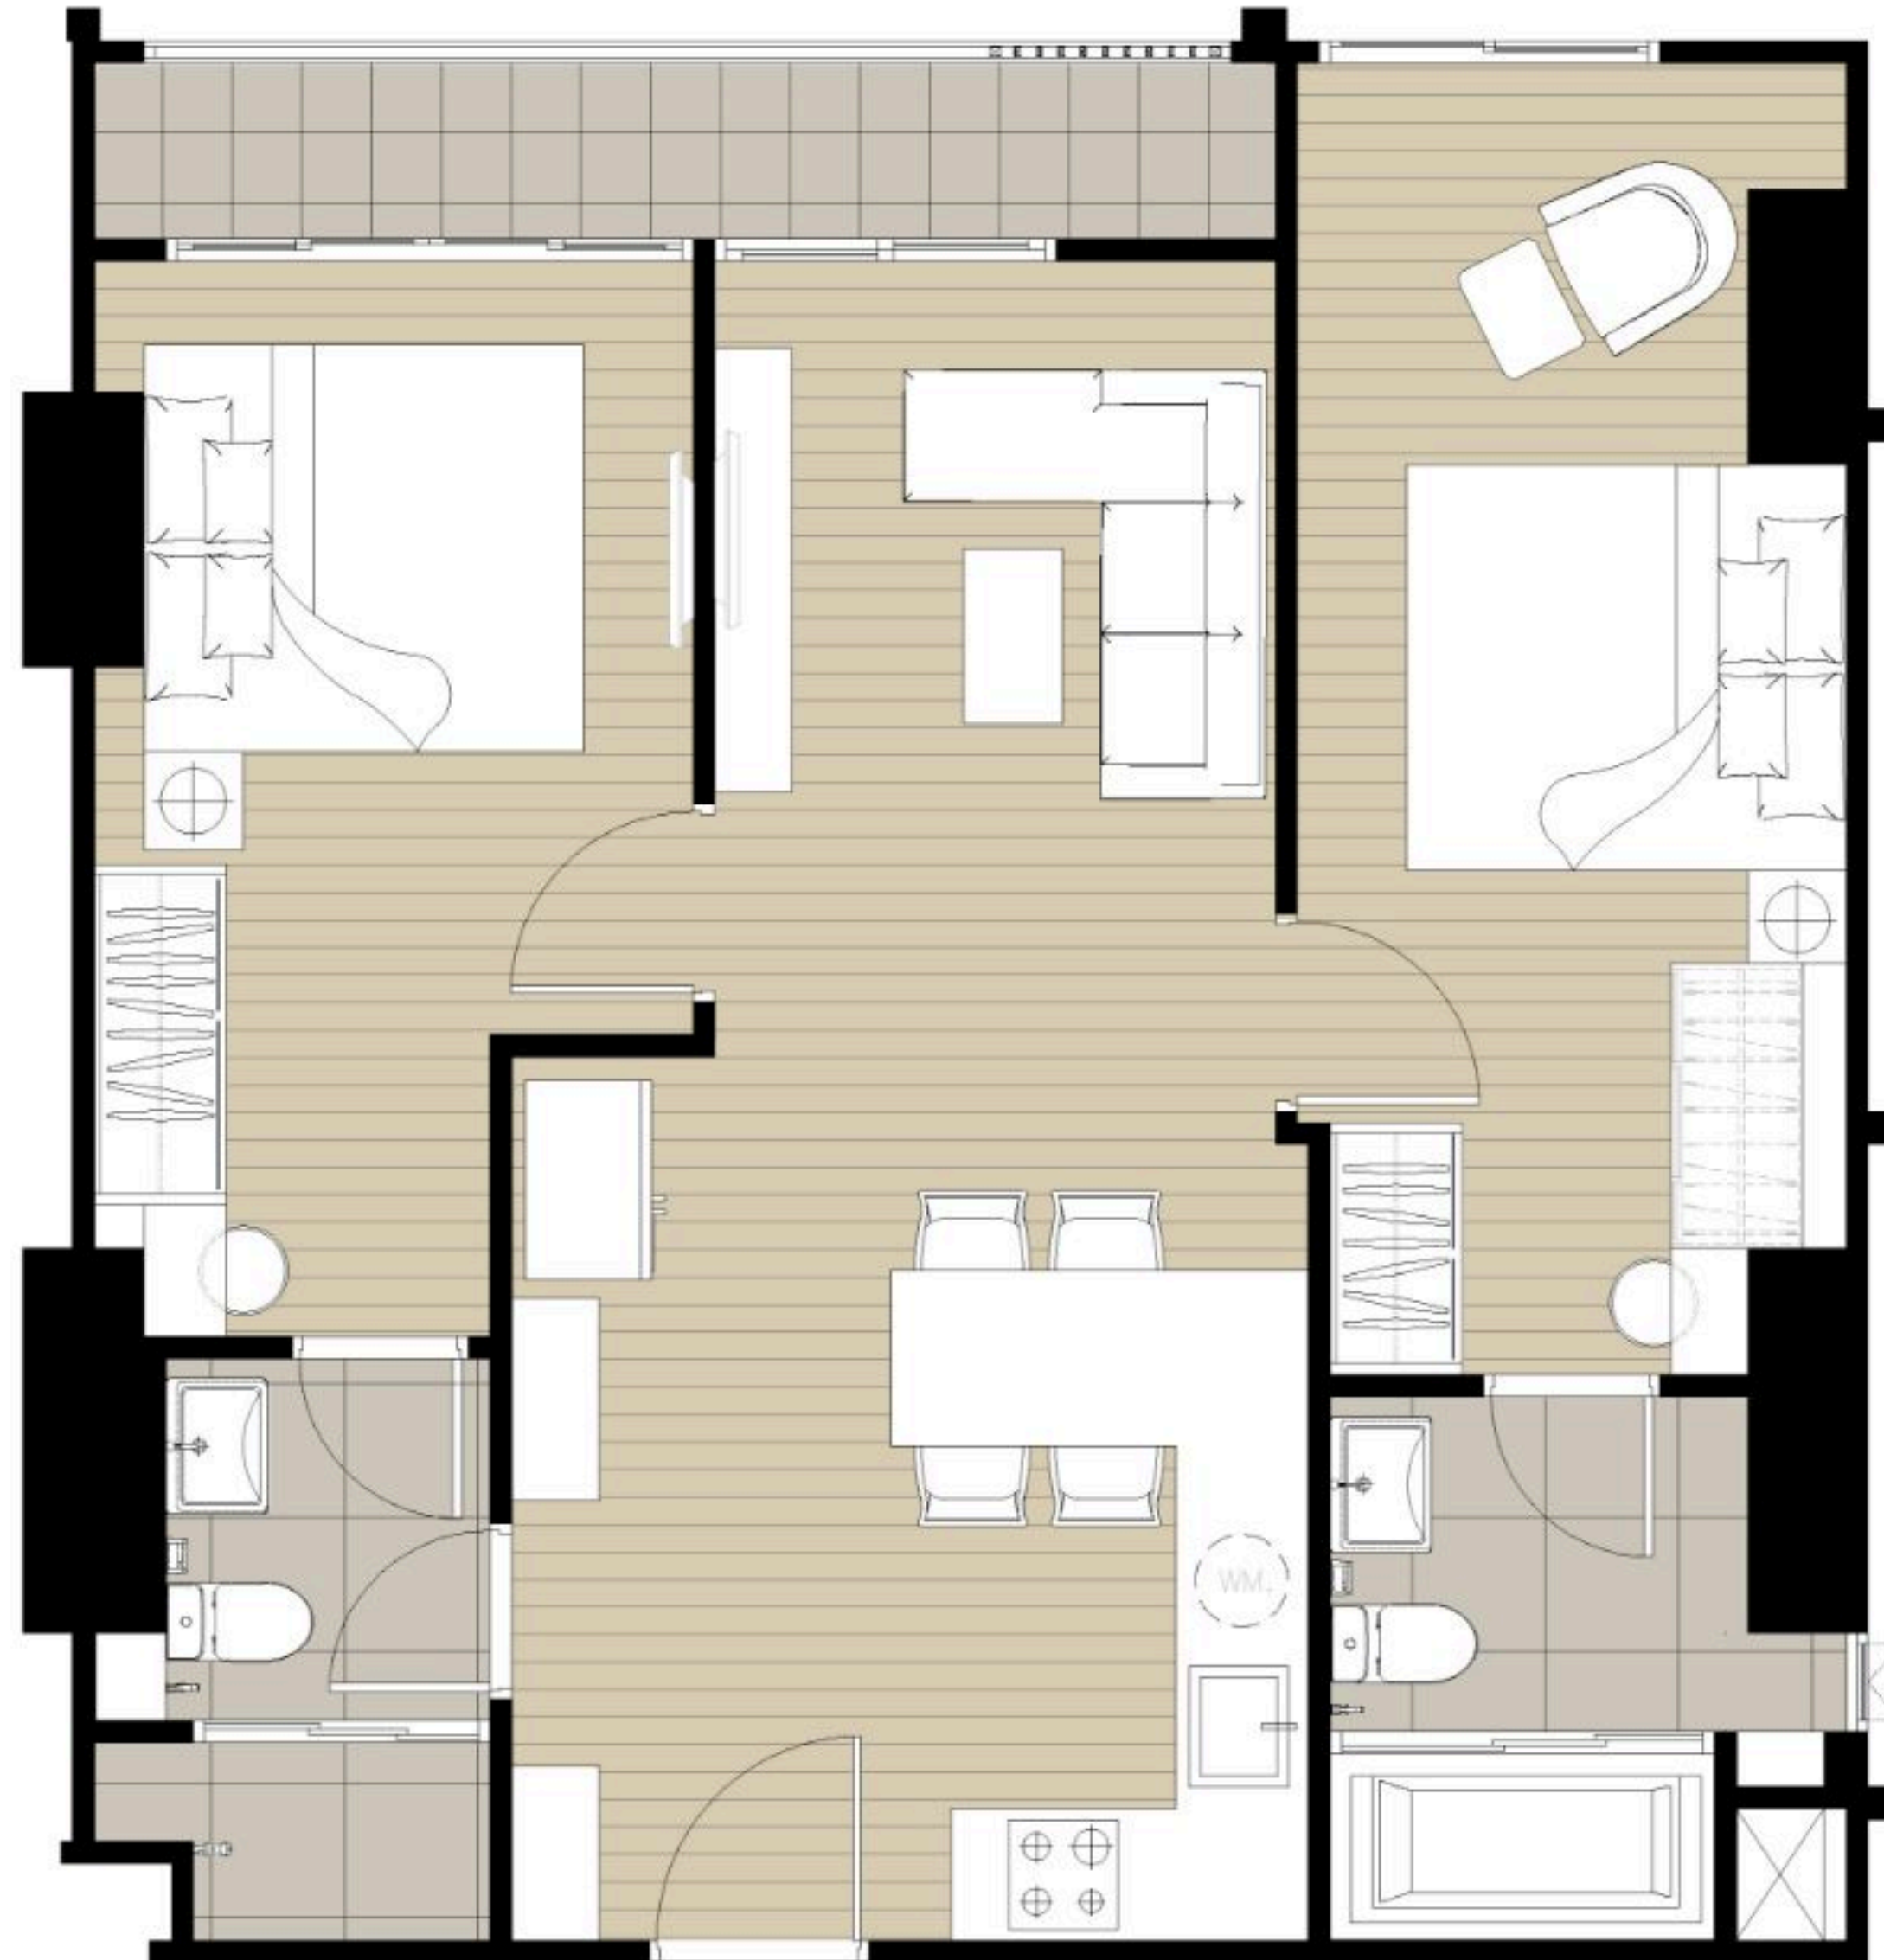

ขนาดพื้นที่ที่ระบุไว้เป็นเพียงการประมาณการ ตำแหน่งของเสาและการจัดวางพื้นที่ใช้สอยขึ้นอยู่กับตำแหน่งและที่ตั้งของแต่ละห้อง ซึ่งรูปแบบการจัดวางเฟอร์นิเจอร์ และการแบ่งสัดส่วน รวมถึงรายละเอียดต่างๆ เป็นเพียงการแสดงตัวอย่างการจัดวางพื้นที่ใช้สอย และเพื่อการโฆษณาเท่านั้น บริษัทฯ ขอสงวนสิทธิ์ในการเปลี่ยนแปลงรายละเอียดตามที่ระบุไว้โดยไม่ต้องแจ้งให้ทราบล่วงหน้า

The identifying areas are approximately. The location of each residence dictates its unit layout and pillar positions. The shown unit layout are simulated utilize function and for advertising purpose only. The company reserves the right to change the project's details without prior notice.


IDEO R4CPe
C1
 65.50 sq.m.

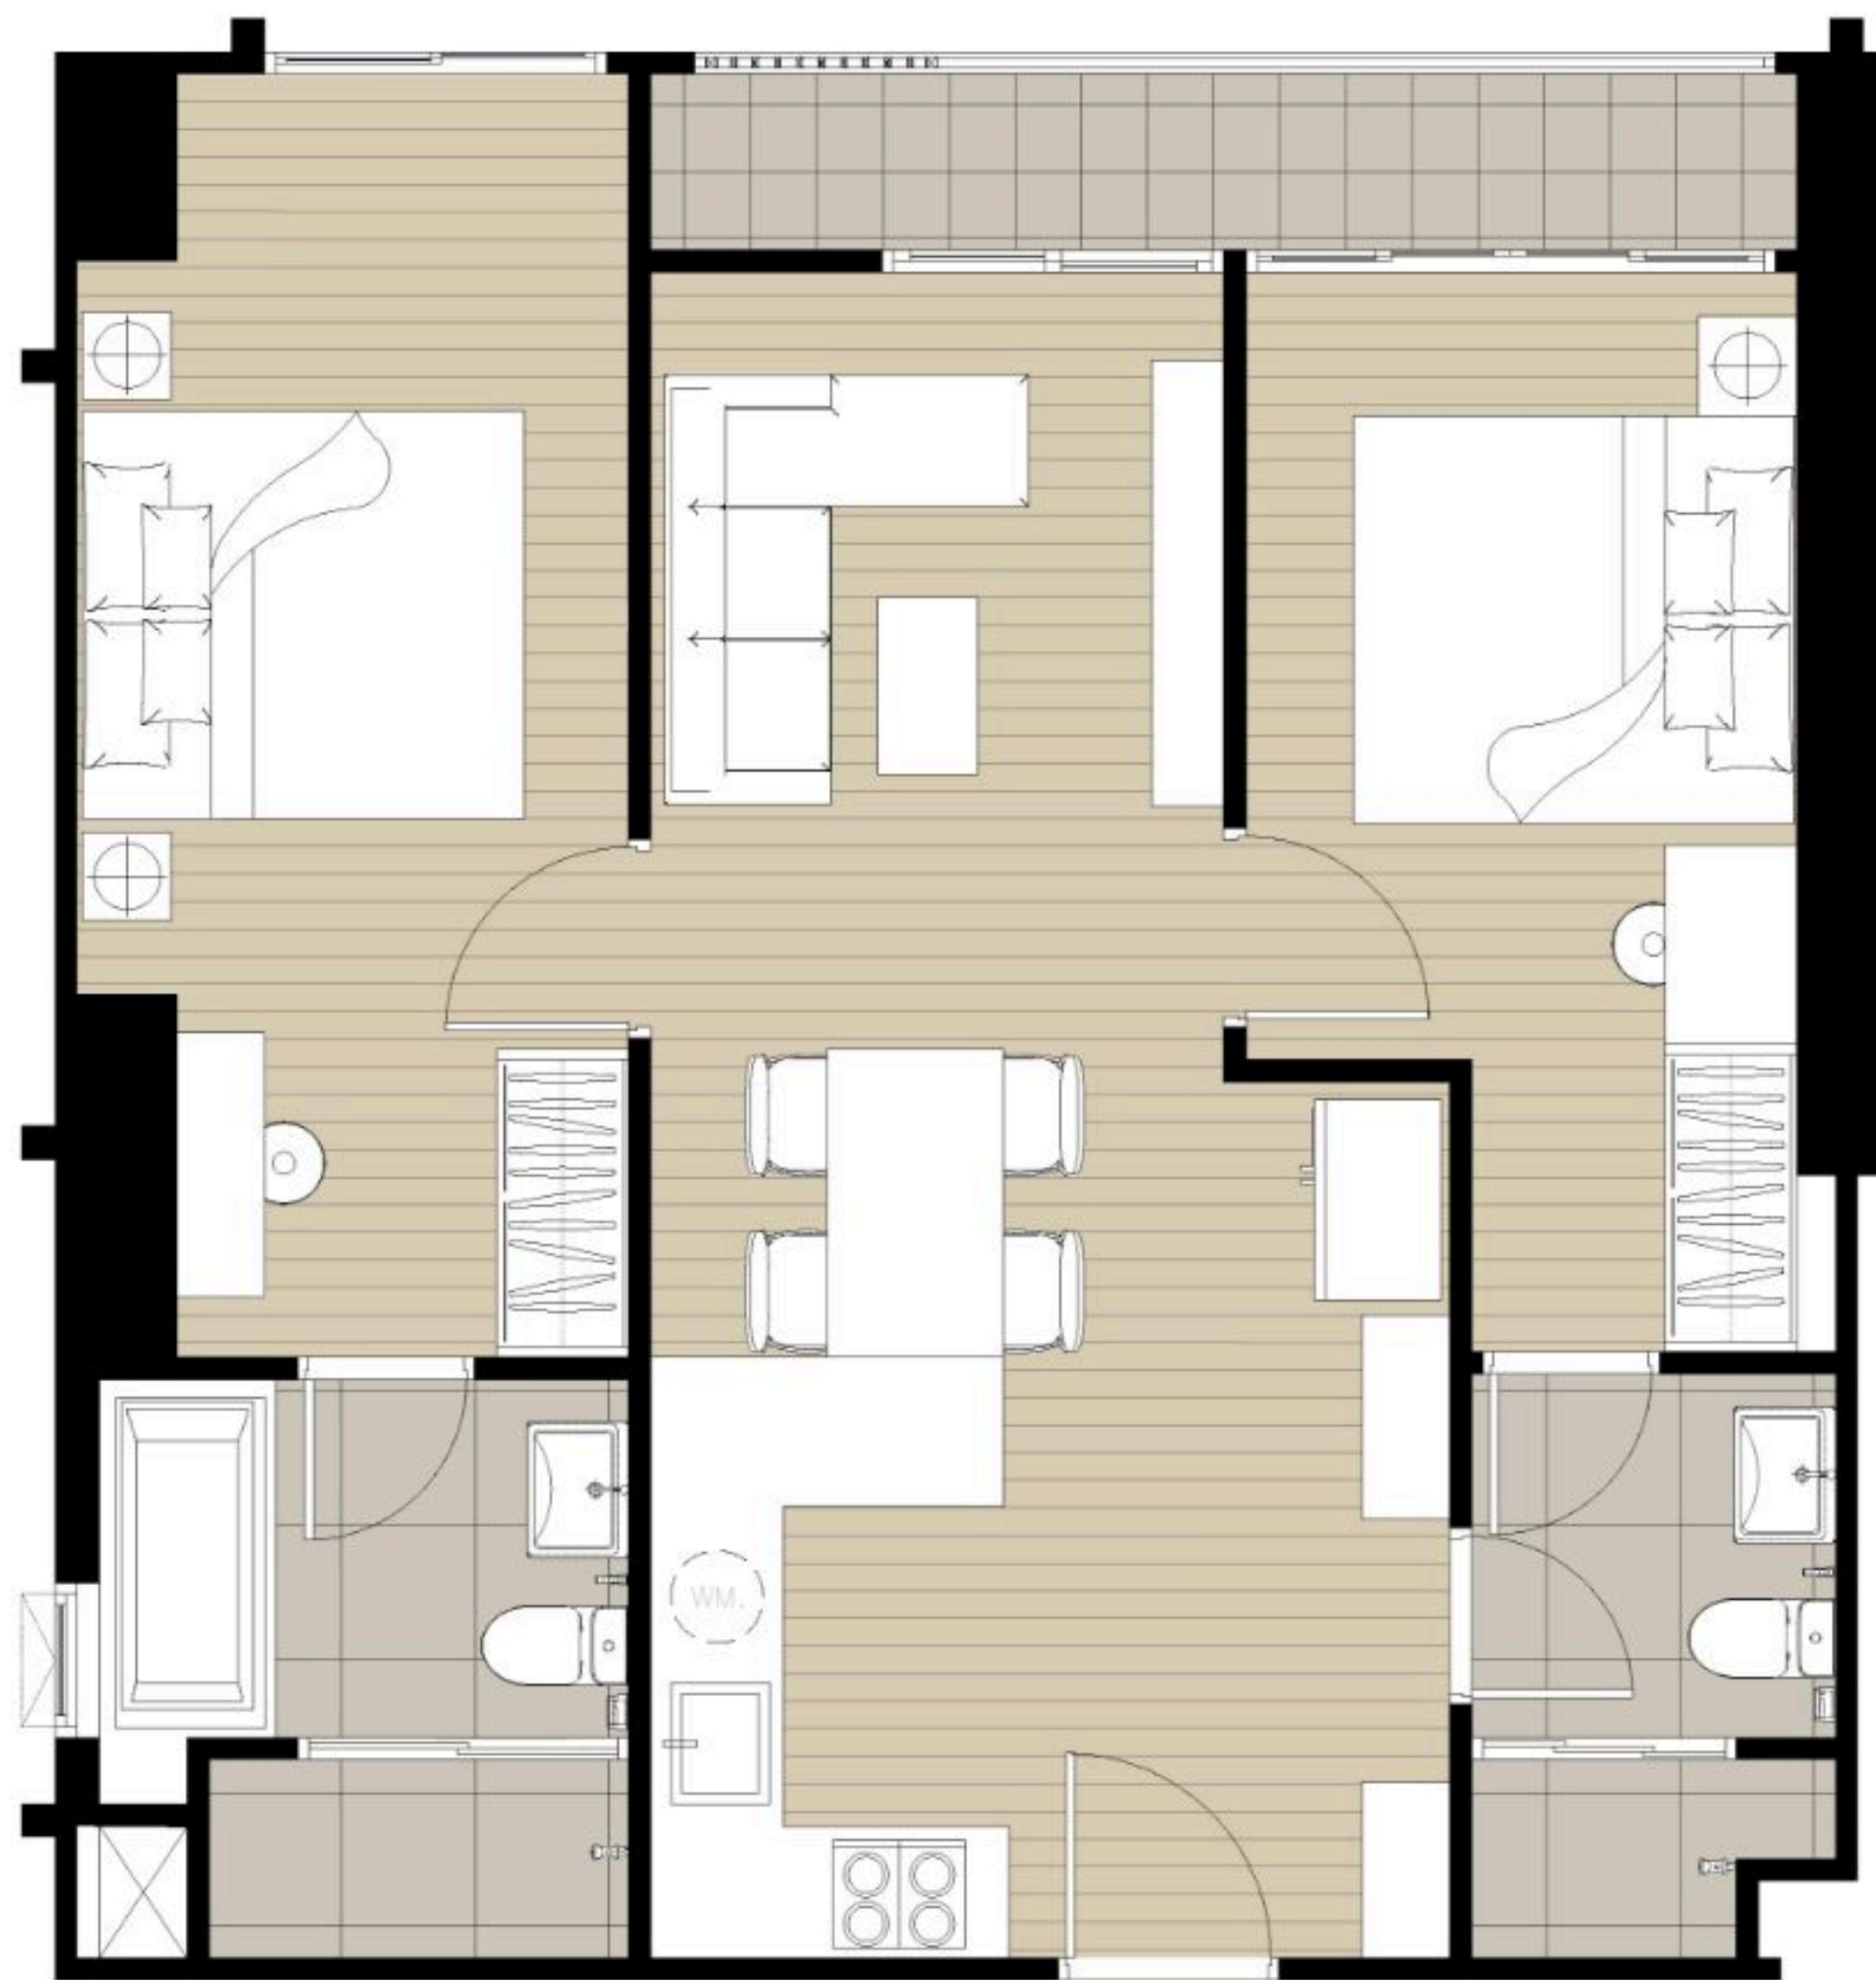

ขนาดพื้นที่ที่ระบุไว้เป็นเพียงการประมาณการ ตำแหน่งของเสาและการจัดวางพื้นที่ใช้สอยขึ้นอยู่กับตำแหน่งและที่ตั้งของแต่ละห้อง ซึ่งรูปแบบการจัดวางเฟอร์นิเจอร์ และการแบ่งสัดส่วน รวมถึงรายละเอียดต่างๆ เป็นเพียงการแสดงตัวอย่างการจัดวางพื้นที่ใช้สอย และเพื่อการโฆษณาเท่านั้น บริษัทฯ ขอสงวนสิทธิ์ในการเปลี่ยนแปลงรายละเอียดตามที่ระบุไว้โดยไม่ต้องแจ้งให้ทราบล่วงหน้า

The identifying areas are approximately. The location of each residence dictates its unit layout and pillar positions. The shown unit layout are simulated utilize function and for advertising purpose only. The company reserves the right to change the project's details without prior notice.

IDEO R4CPe
C2-1
65.00 sq.m.

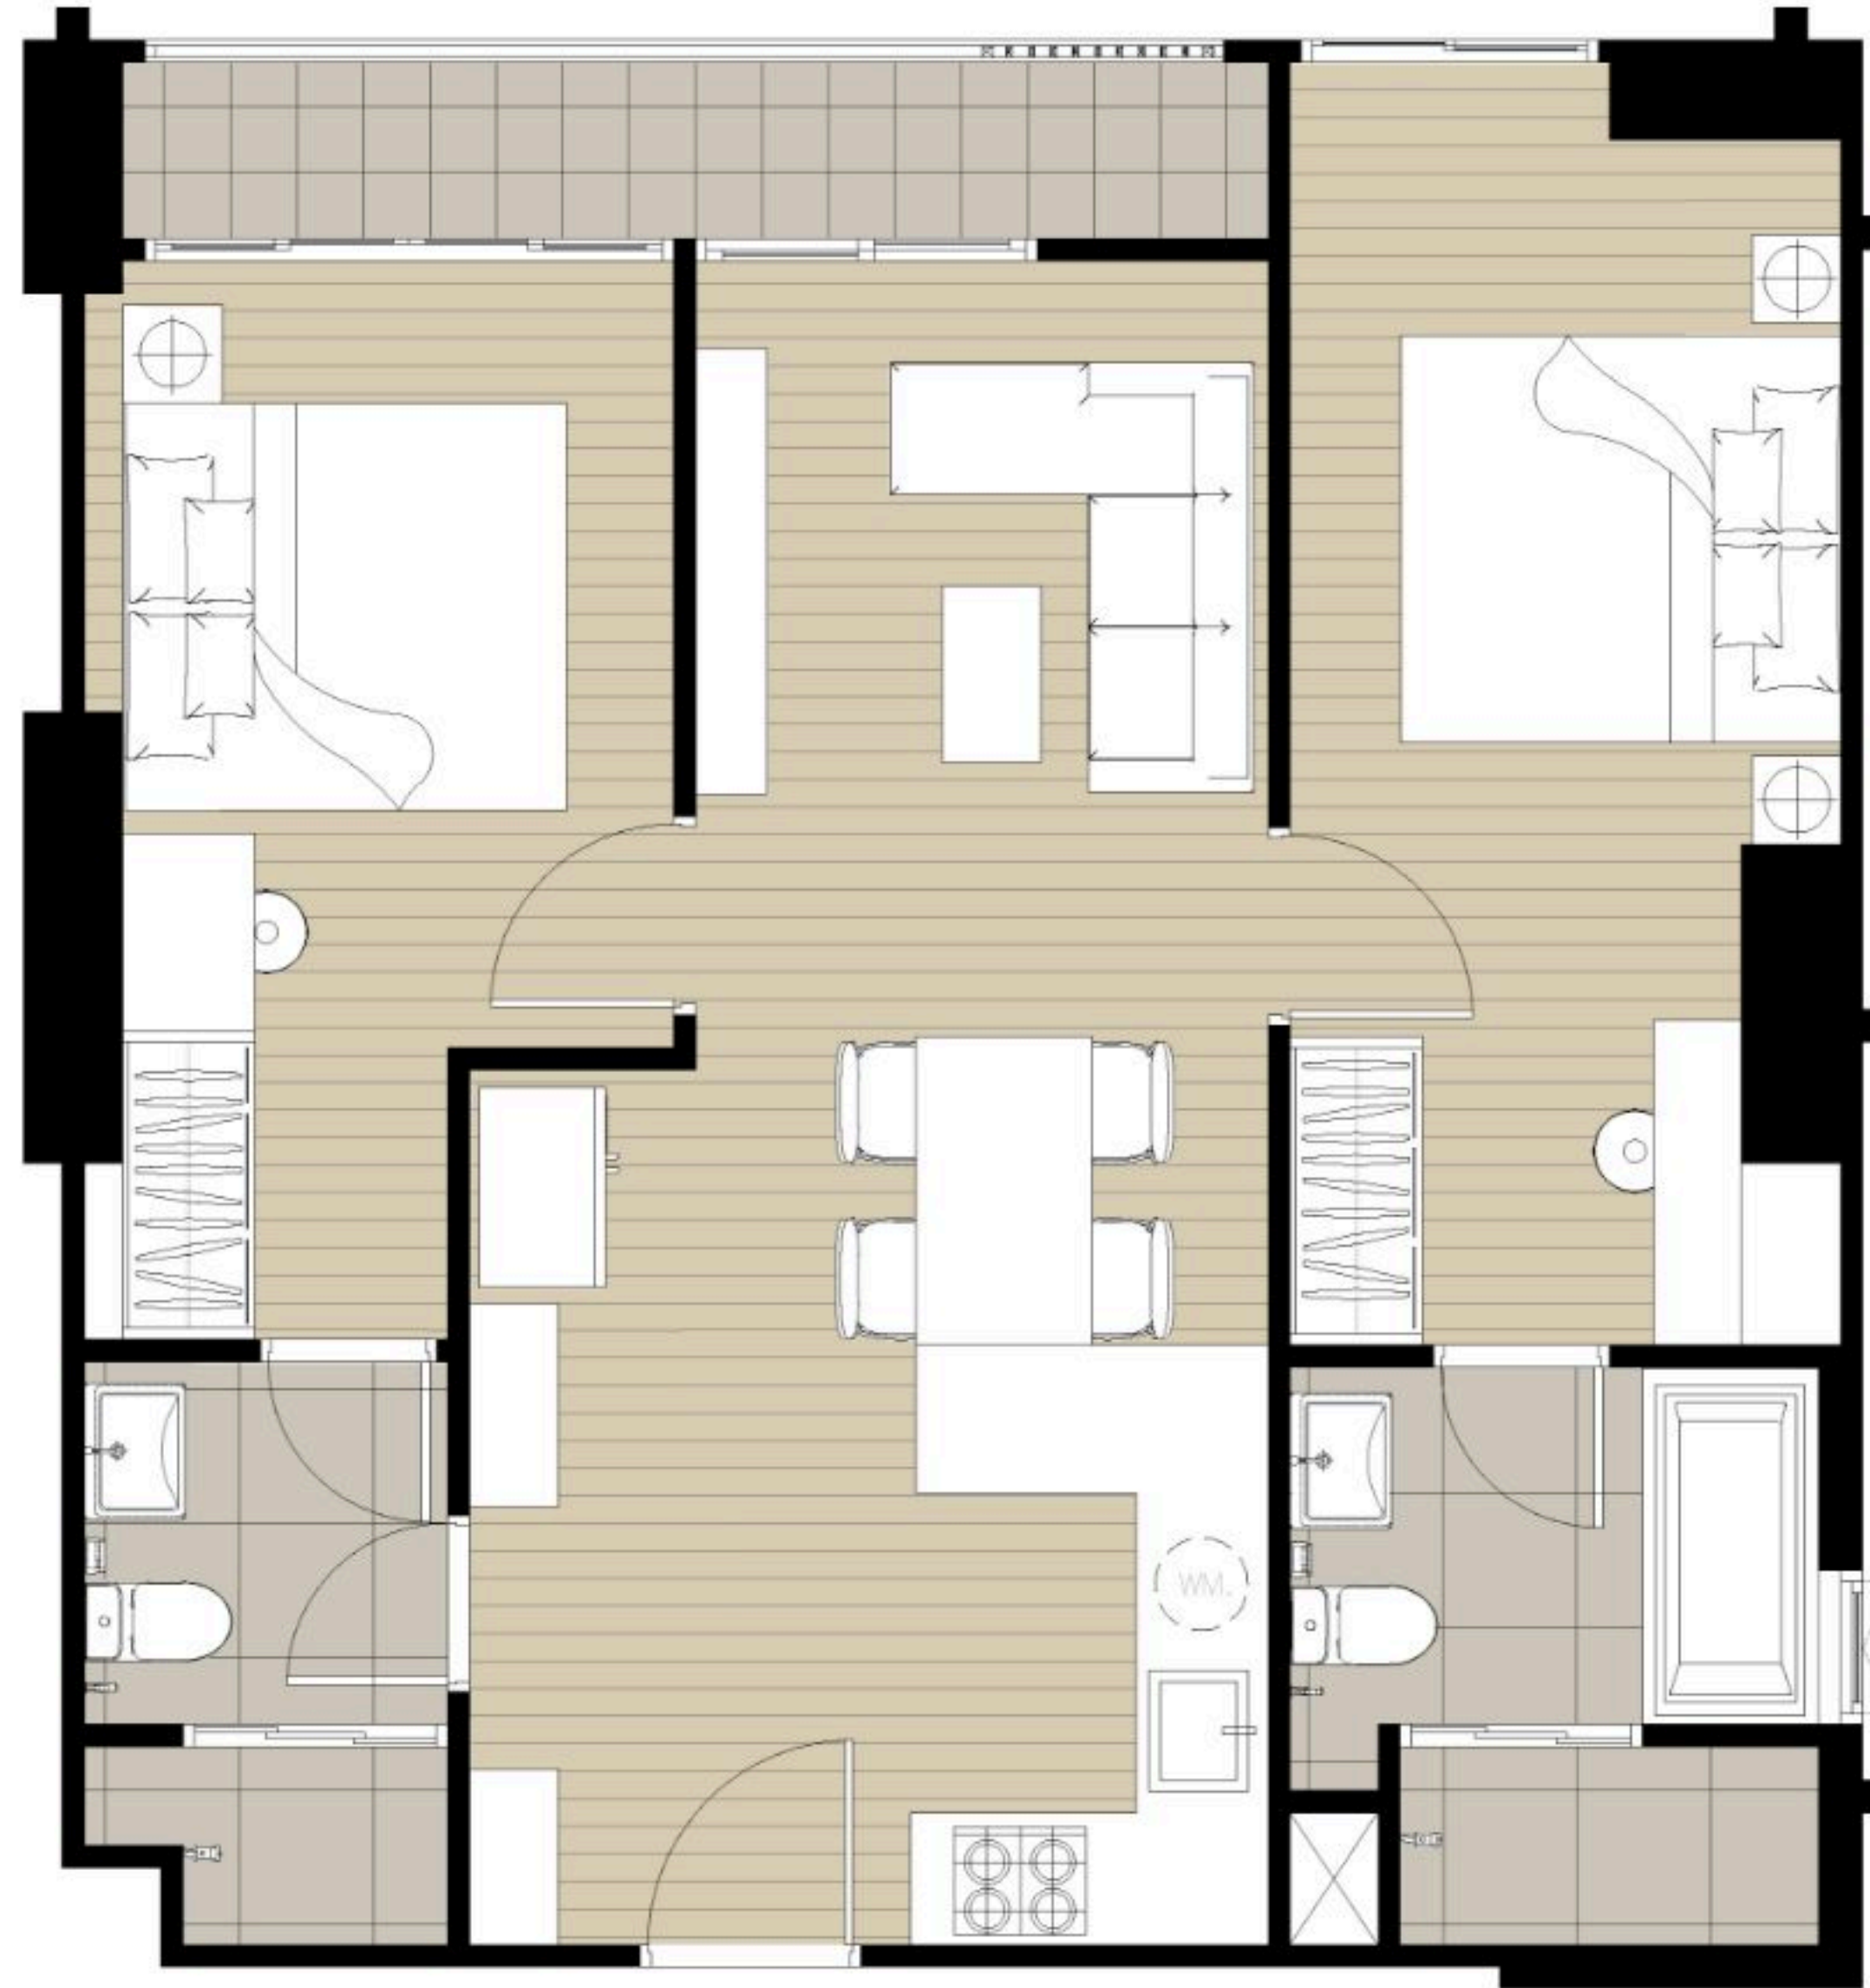

ขนาดพื้นที่ที่ระบุไว้เป็นเพียงการประมาณการ ตำแหน่งของเสาและการจัดวางพื้นที่ใช้สอยขึ้นอยู่กับตำแหน่งและที่ตั้งของแต่ละห้อง ซึ่งรูปแบบการจัดวางเฟอร์นิเจอร์ และการแบ่งสัดส่วน รวมถึงรายละเอียดต่างๆ เป็นเพียงการแสดงตัวอย่างการจัดวางพื้นที่ใช้สอย และเพื่อการโฆษณาเท่านั้น บริษัทฯ ขอสงวนสิทธิ์ในการเปลี่ยนแปลงรายละเอียดตามที่ระบุไว้โดยไม่ต้องแจ้งให้ทราบล่วงหน้า

The identifying areas are approximately. The location of each residence dictates its unit layout and pillar positions. The shown unit layout are simulated utilize function and for advertising purpose only. The company reserves the right to change the project's details without prior notice.

IDEO R4CPe
C2-2
65.50 sq.m.



ขนาดพื้นที่ที่ระบุไว้เป็นเพียงการประมาณการ ตำแหน่งของเสาและการจัดวางพื้นที่ใช้สอยขึ้นอยู่กับตำแหน่งและที่ตั้งของแต่ละห้อง ซึ่งรูปแบบการจัดวางเฟอร์นิเจอร์ และการแบ่งสัดส่วน รวมถึงรายละเอียดต่างๆ เป็นเพียงการแสดงตัวอย่างการจัดวางพื้นที่ใช้สอย และเพื่อการโฆษณาเท่านั้น บริษัทฯ ขอสงวนสิทธิ์ในการเปลี่ยนแปลงรายละเอียดตามที่ระบุไว้โดยไม่ต้องแจ้งให้ทราบล่วงหน้า

The identifying areas are approximately. The location of each residence dictates its unit layout and pillar positions. The shown unit layout are simulated utilize function and for advertising purpose only. The company reserves the right to change the project's details without prior notice.

IDEO R4CPe
C3
 75.00 sq.m.