


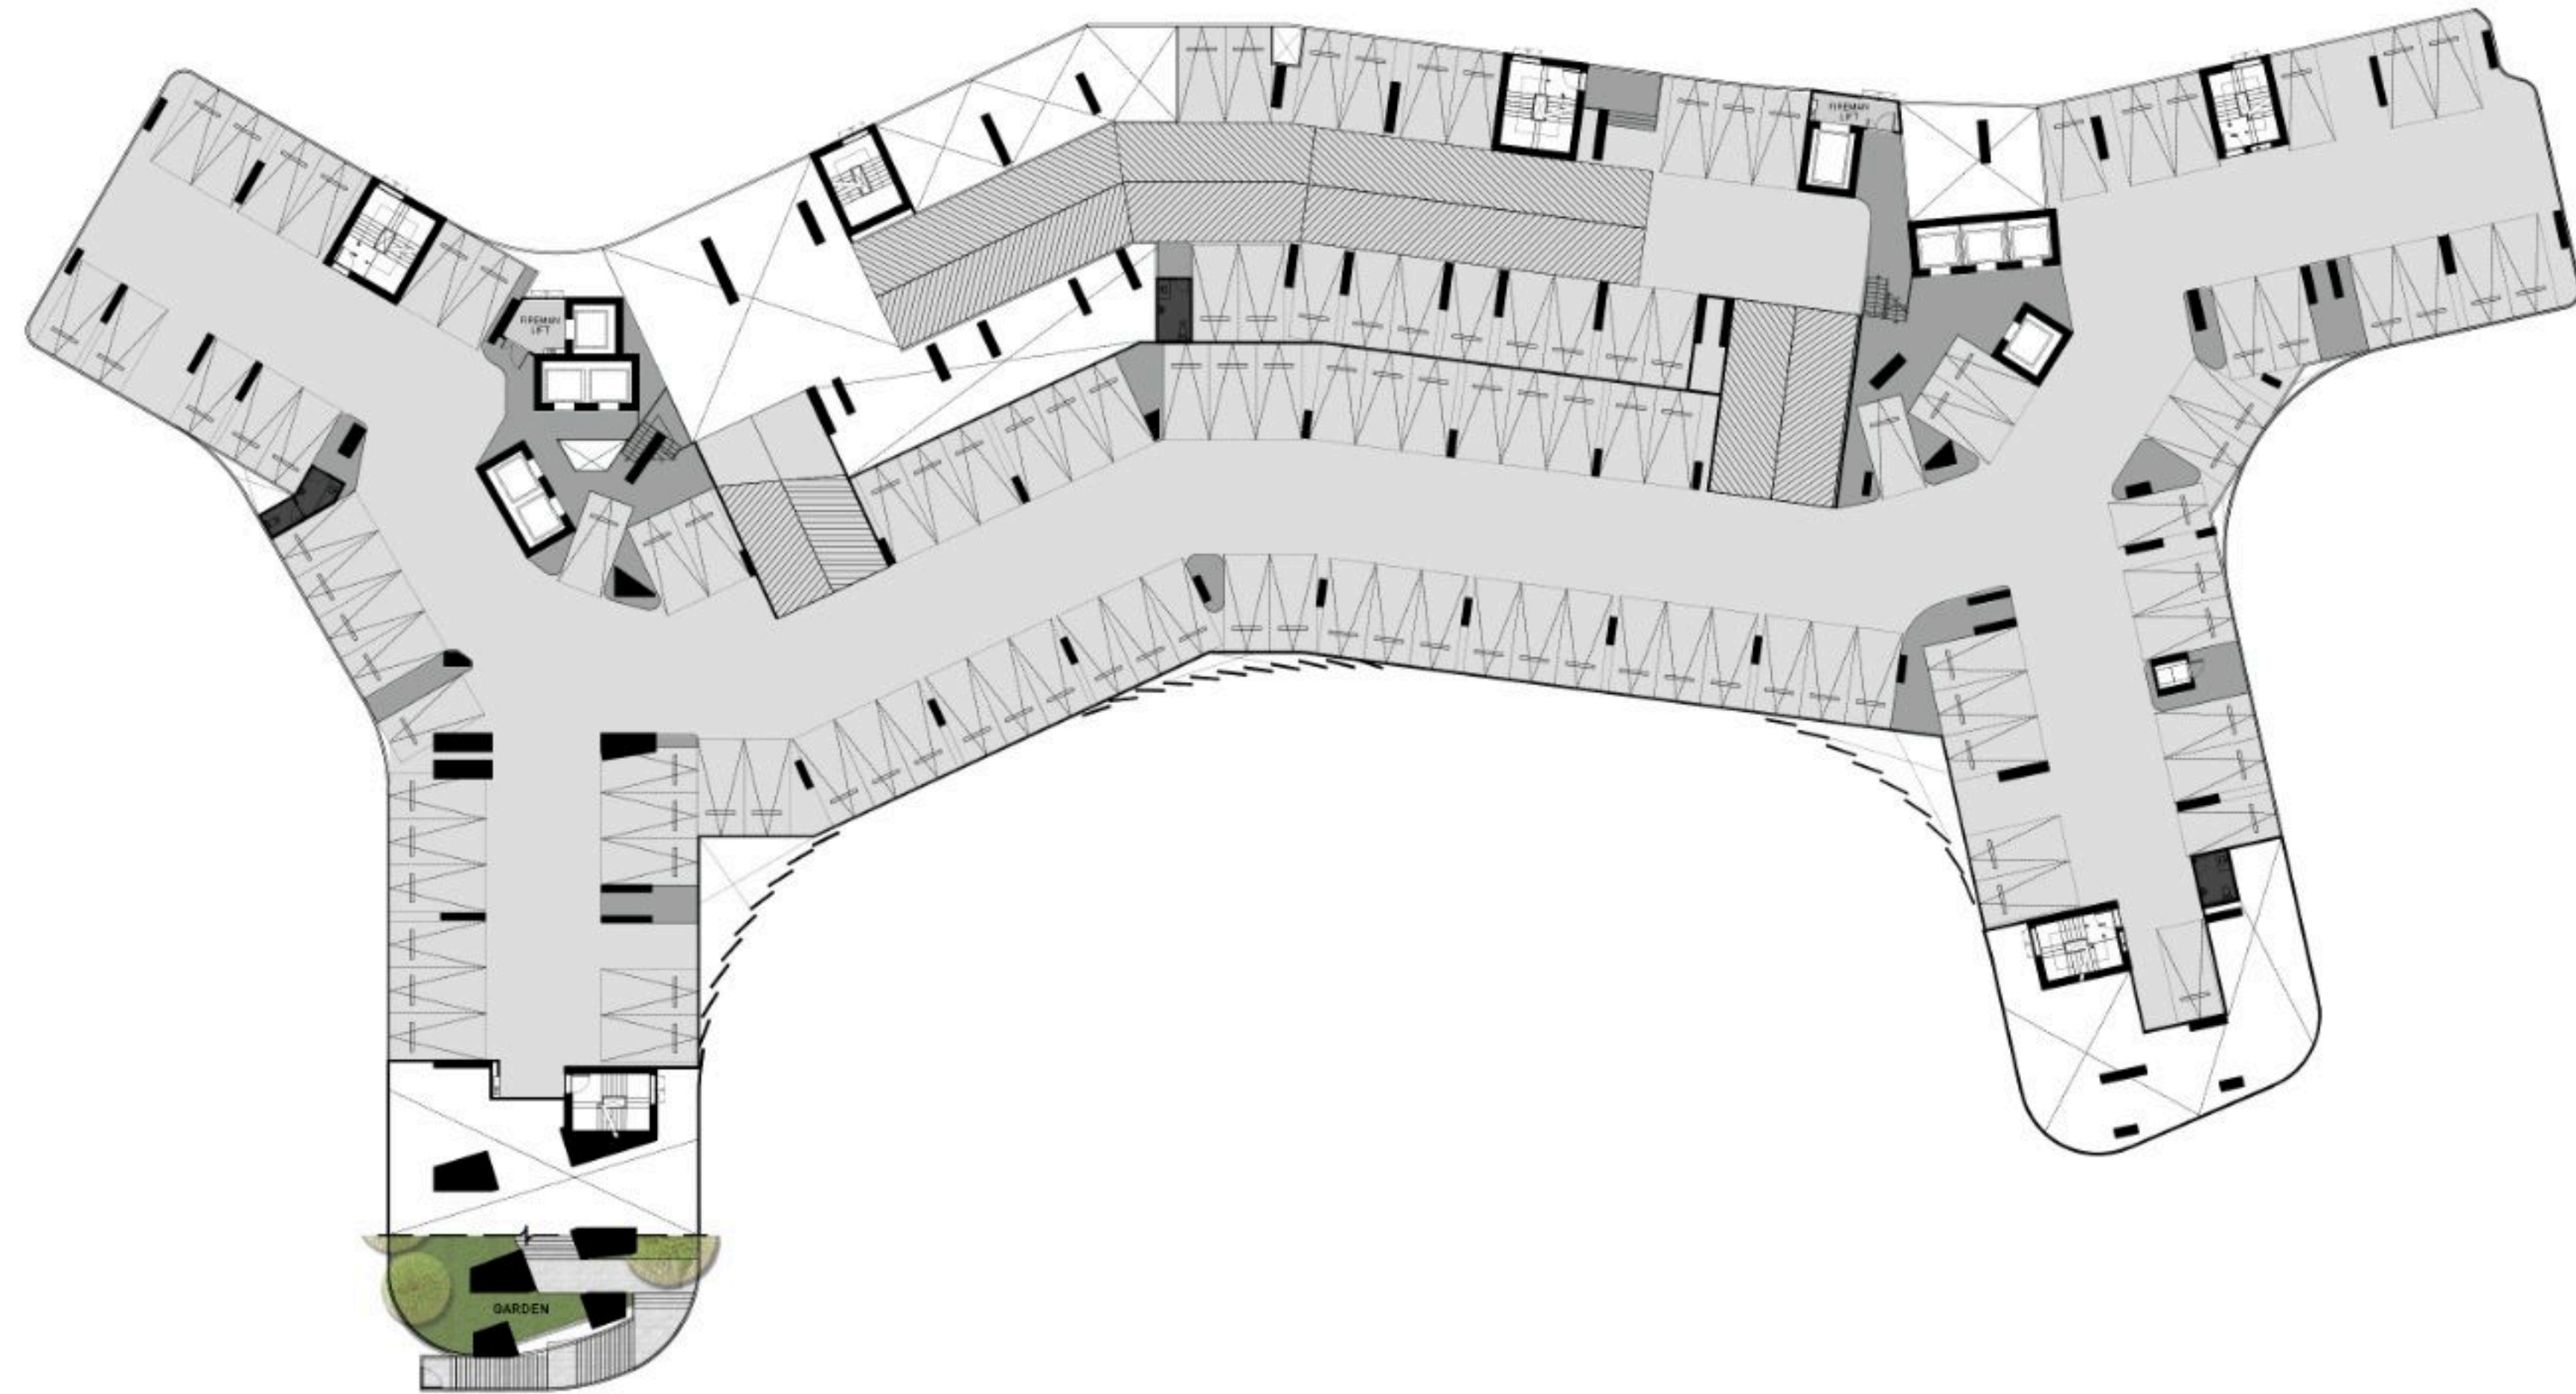

ผังบริเวณ


บริษัทฯ ขอสงวนสิทธิ์ในการเปลี่ยนแปลงรายละเอียดตามที่ระบุไว้โดยไม่ต้องแจ้งให้ทราบล่วงหน้าและขนาดพื้นที่ที่ระบุไว้เป็นเพียงการประมาณการ ซึ่งรูปแบบการจัดวางเฟอร์นิเจอร์และการแบ่งสัดส่วนรวมถึงรายละเอียดต่างๆ เป็นเพียงการแสดงตัวอย่างการจัดวางพื้นที่ใช้สอยและเพื่อการโฆษณาเท่านั้น

(The developer reserves the right to change without prior notice. The identifying areas are approximately. Contents and images are for advertising purpose only. The shown layout are stimulated utilize function only.)



บริษัทฯ ขอสงวนสิทธิ์ในการเปลี่ยนแปลงรายละเอียดตามที่ระบุไว้โดยที่ไม่ต้องแจ้งให้ทราบล่วงหน้าและขนาดพื้นที่ที่ระบุไว้เป็นเพียงการประมาณการ ซึ่งรูปแบบการจัดวางเฟอร์นิเจอร์และการแบ่งสัดส่วนรวมถึงรายละเอียดต่างๆ เป็นเพียงการแสดงตัวอย่างการจัดวางพื้นที่ใช้สอยและเพื่อการโฆษณาเท่านั้น

(The developer reserves the right to change without prior notice. The identifying areas are approximately. Contents and images are for advertising purpose only. The shown layout are stimulated utilize function only.)

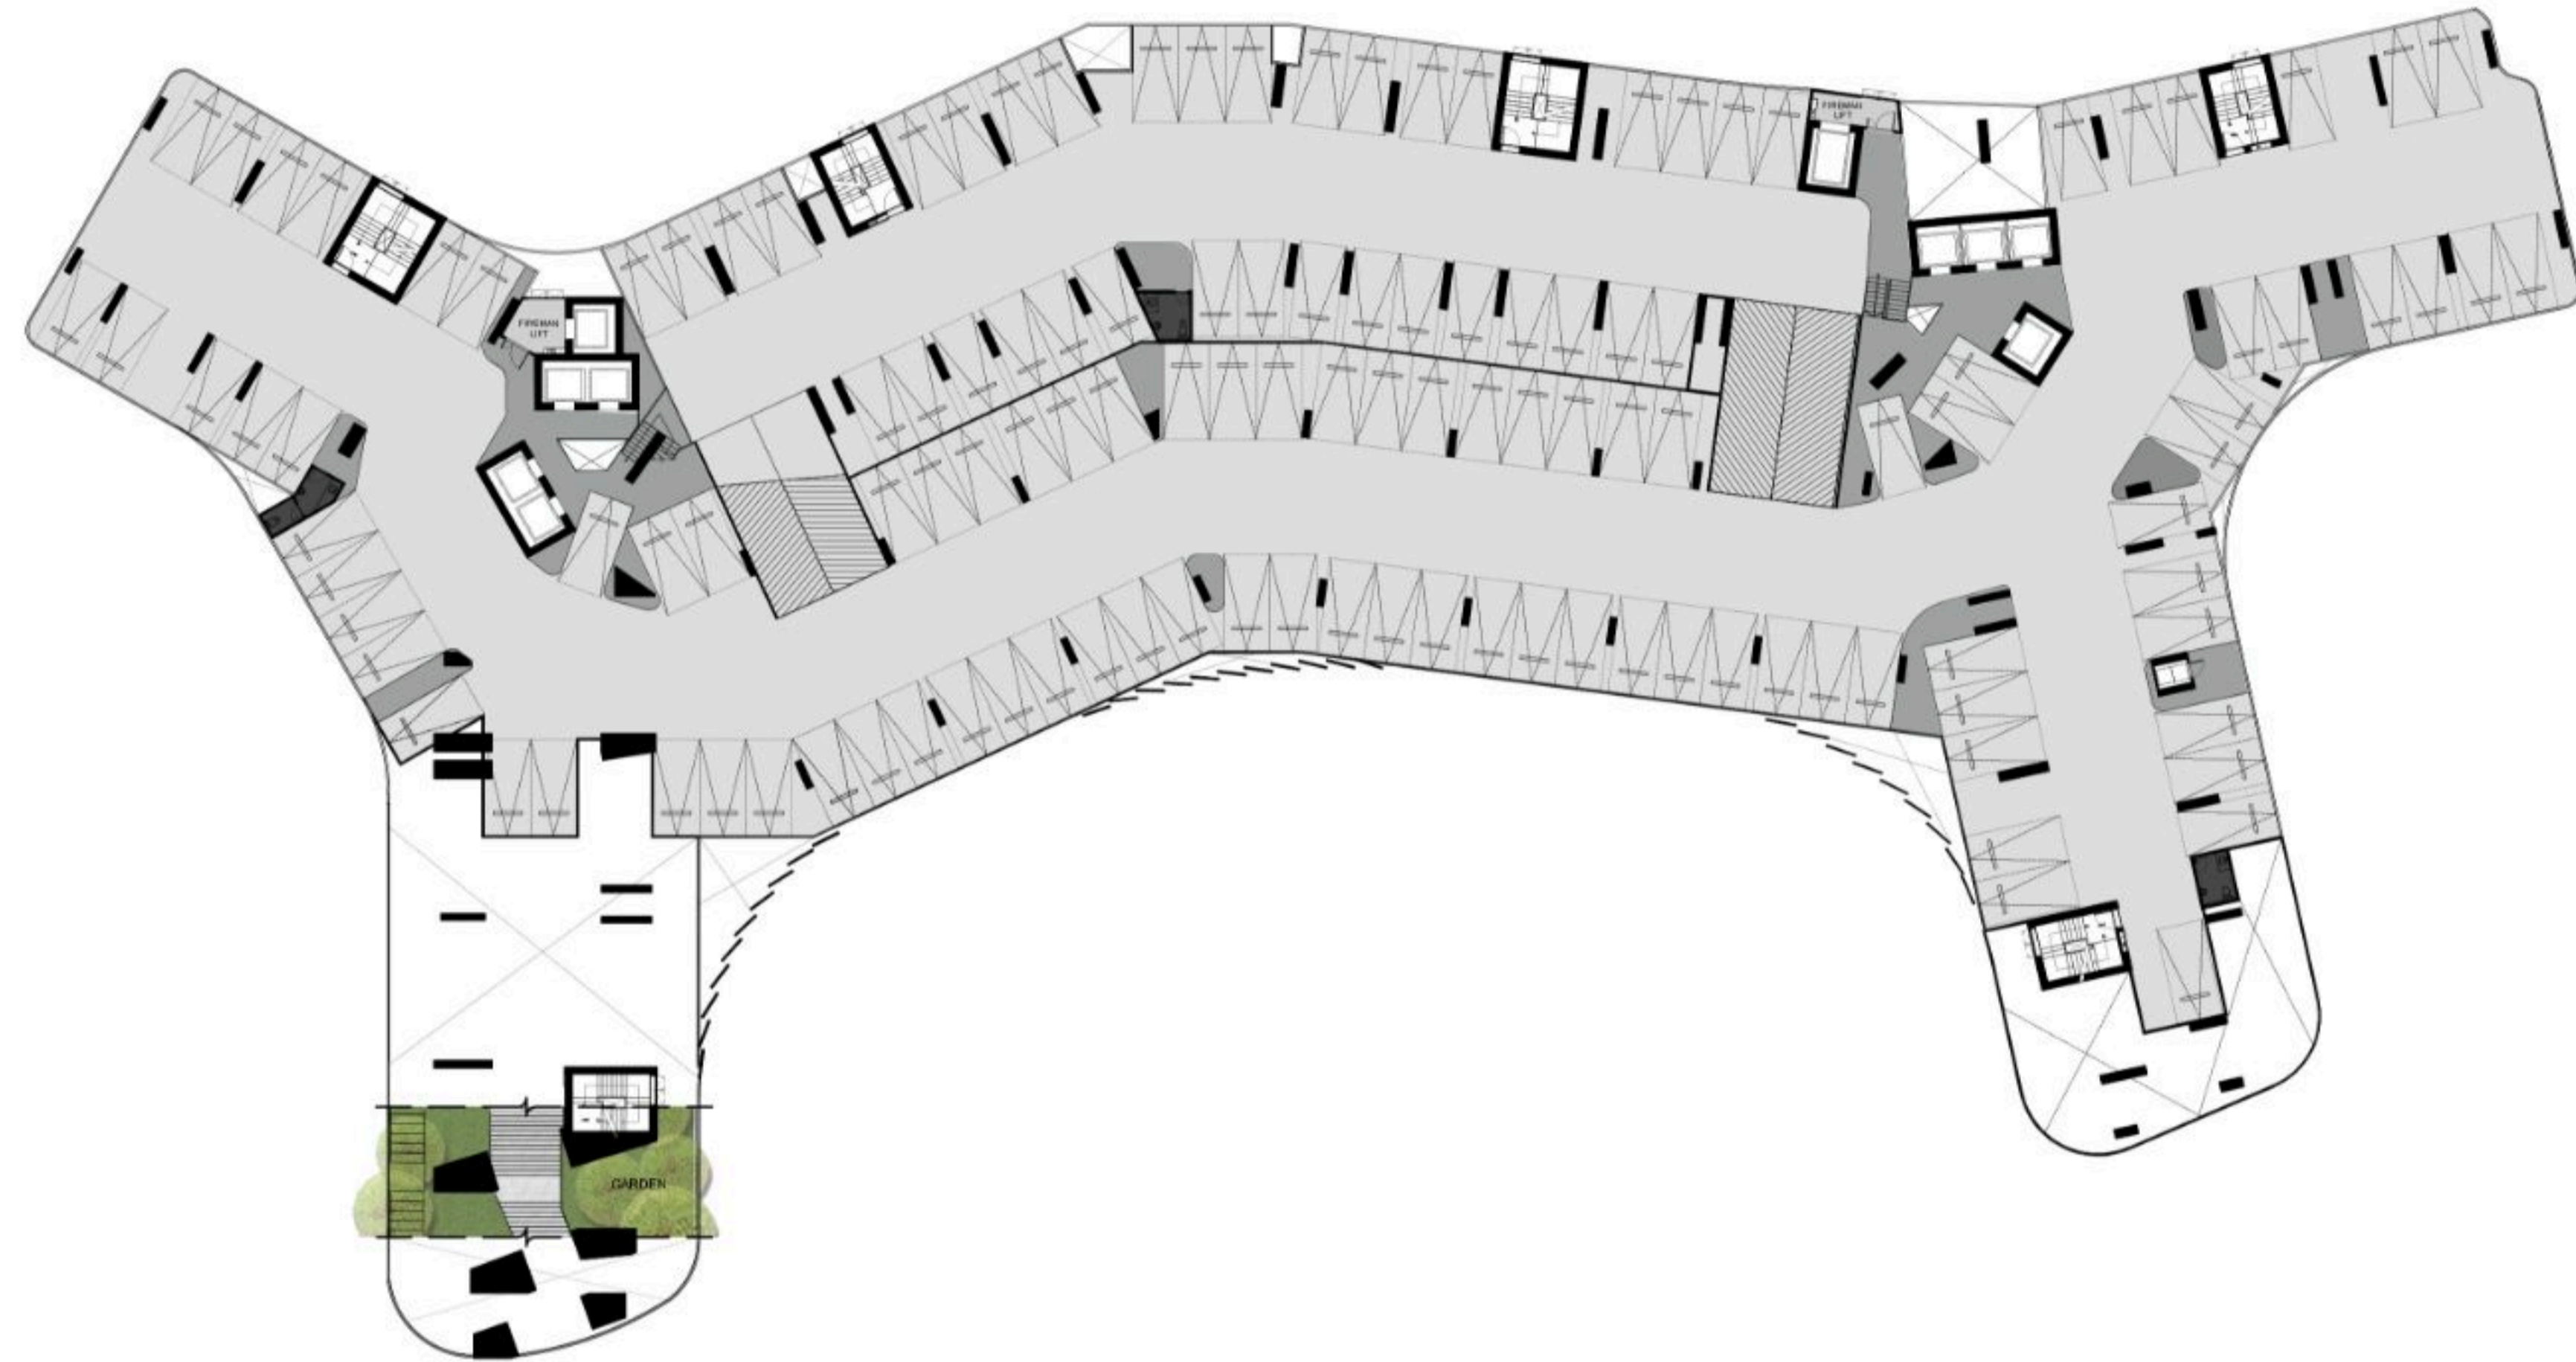

บริษัทฯ ขอสงวนสิทธิ์ในการเปลี่ยนแปลงรายละเอียดตามที่ระบุไว้โดยที่ไม่ต้องแจ้งให้ทราบล่วงหน้าและขนาดพื้นที่ที่ระบุไว้ เป็นเพียงการประมาณการ ซึ่งรูปแบบการจัดวางเฟอร์นิเจอร์และการแบ่งสัดส่วนรวมถึงรายละเอียดต่างๆ เป็นเพียงการแสดงตัวอย่าง การจัดวางพื้นที่ใช้สอยและเพื่อการโฆษณาเท่านั้น

(The developer reserves the right to change without prior notice. The identifying areas are approximately. Contents and images are for advertising purpose only. The shown layout are stimulated utilize function only.)




บริษัทฯ ขอสงวนสิทธิ์ในการเปลี่ยนแปลงรายละเอียดตามที่ระบุไว้โดยที่ไม่ต้องแจ้งให้ทราบล่วงหน้าและขนาดพื้นที่ที่ระบุไว้เป็นเพียงการประมาณการ ซึ่งรูปแบบการจัดวางเฟอร์นิเจอร์และการแบ่งสัดส่วนรวมถึงรายละเอียดต่างๆ เป็นเพียงการแสดงตัวอย่างการจัดวางพื้นที่ใช้สอยและเพื่อการโฆษณาเท่านั้น

(The developer reserves the right to change without prior notice. The identifying areas are approximately. Contents and images are for advertising purpose only. The shown layout are stimulated utilize function only.)





บริษัทฯ ขอสงวนสิทธิ์ในการเปลี่ยนแปลงรายละเอียดตามที่ระบุไว้โดยไม่ต้องแจ้งให้ทราบล่วงหน้าและขนาดพื้นที่ที่ระบุไว้เป็นเพียงการประมาณการ ซึ่งรูปแบบการจัดวางเฟอร์นิเจอร์และการแบ่งสัดส่วนรวมถึงรายละเอียดต่างๆ เป็นเพียงการแสดงตัวอย่างการจัดวางพื้นที่ใช้สอยและเพื่อการโฆษณาเท่านั้น

(The developer reserves the right to change without prior notice. The identifying areas are approximately. Contents and images are for advertising purpose only. The shown layout are stimulated utilize function only.)

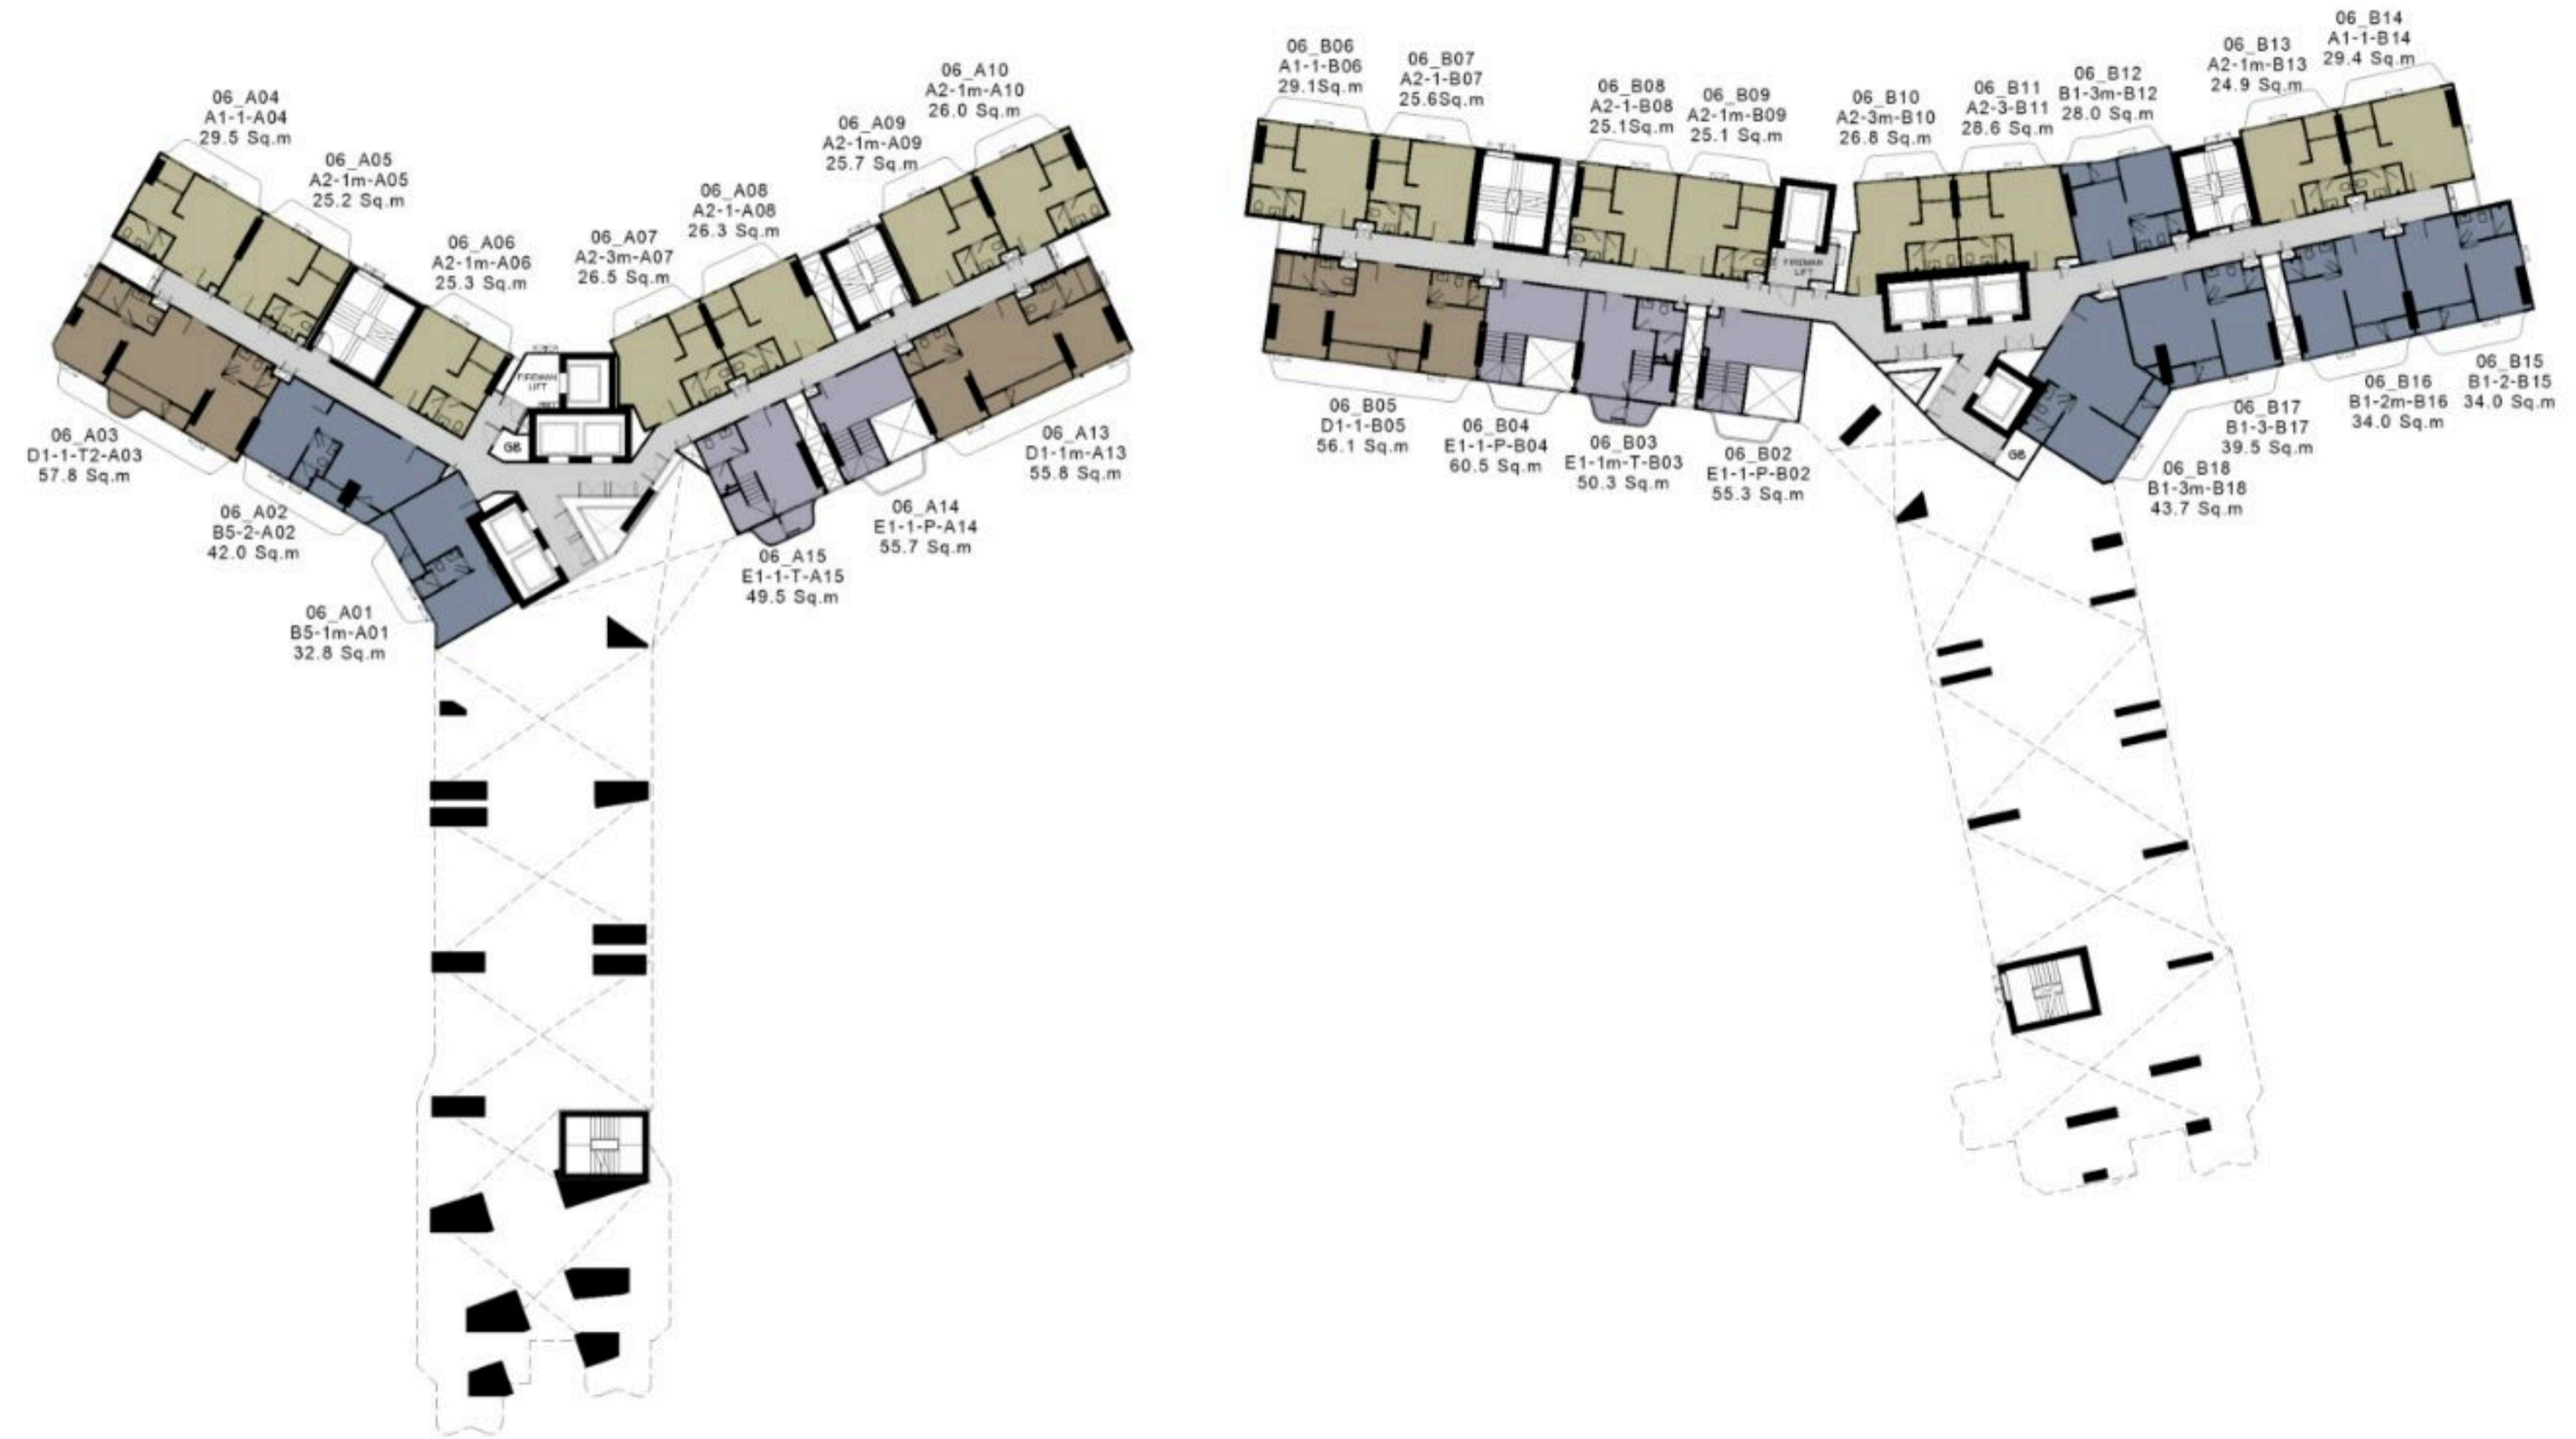

บริษัทฯ ขอสงวนสิทธิ์ในการเปลี่ยนแปลงรายละเอียดตามที่ระบุไว้โดยไม่ต้องแจ้งให้ทราบล่วงหน้าและขนาดพื้นที่ที่ระบุไว้ เป็นเพียงการประมาณการ ซึ่งรูปแบบการจัดวางเฟอร์นิเจอร์และการแบ่งสัดส่วนรวมถึงรายละเอียดต่างๆ เป็นเพียงการแสดงตัวอย่าง การจัดวางพื้นที่ใช้สอยและเพื่อการโฆษณาเท่านั้น

(The developer reserves the right to change without prior notice. The identifying areas are approximately. Contents and images are for advertising purpose only. The shown layout are stimulated utilize function only.)

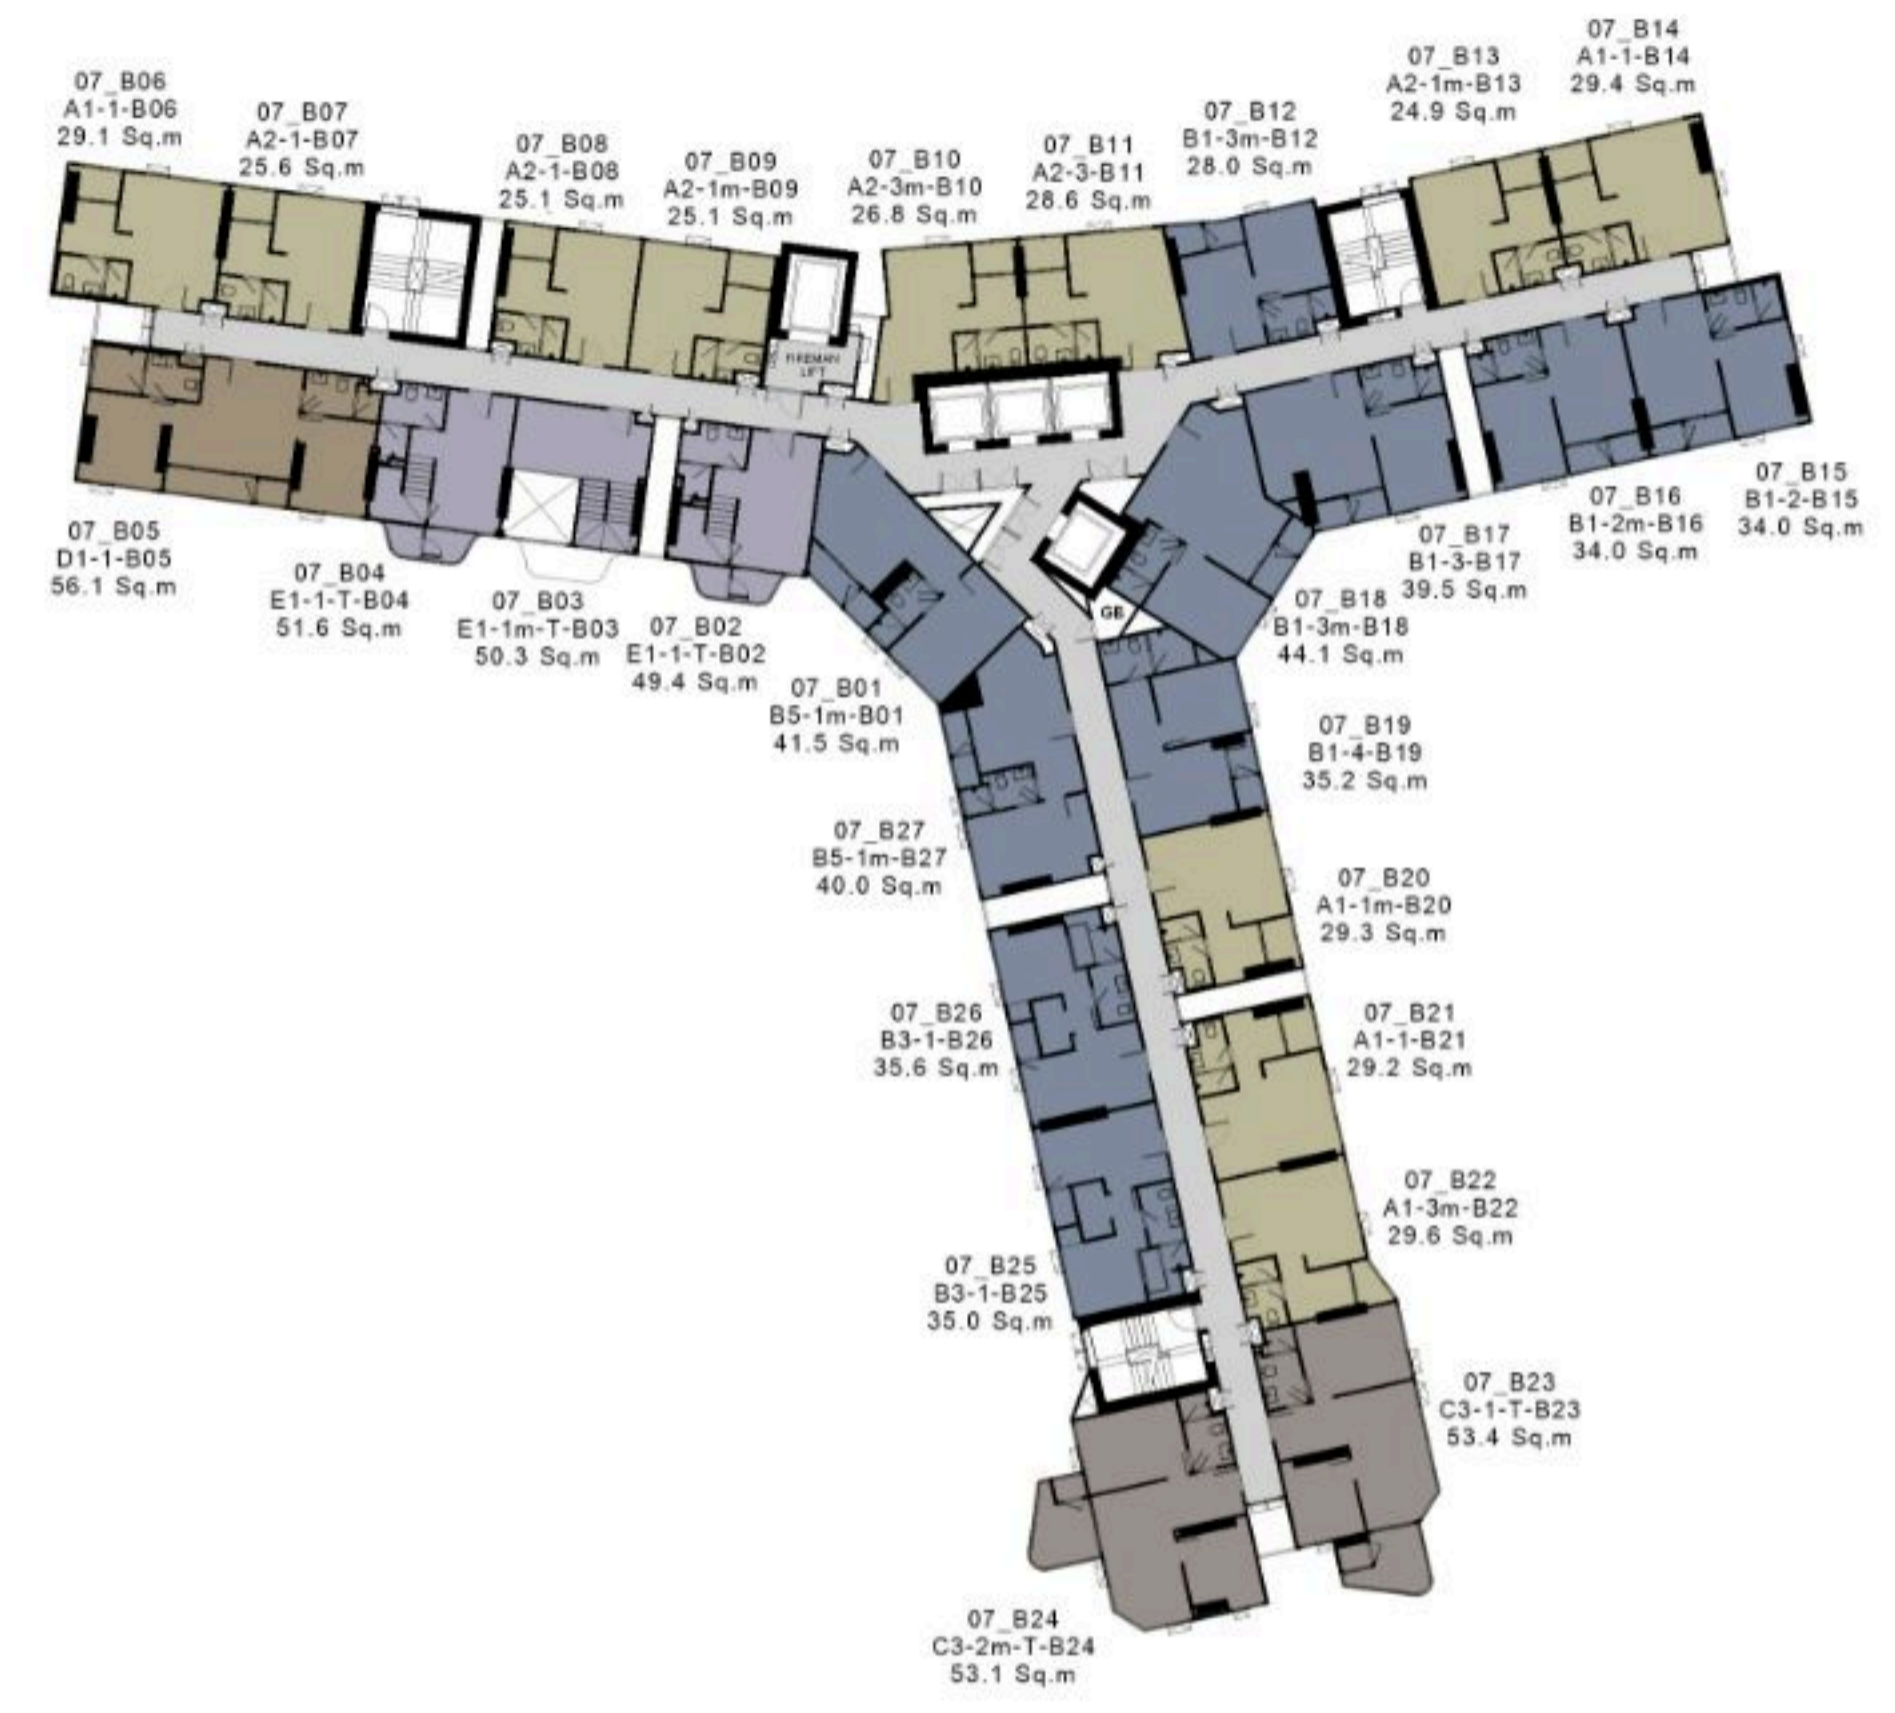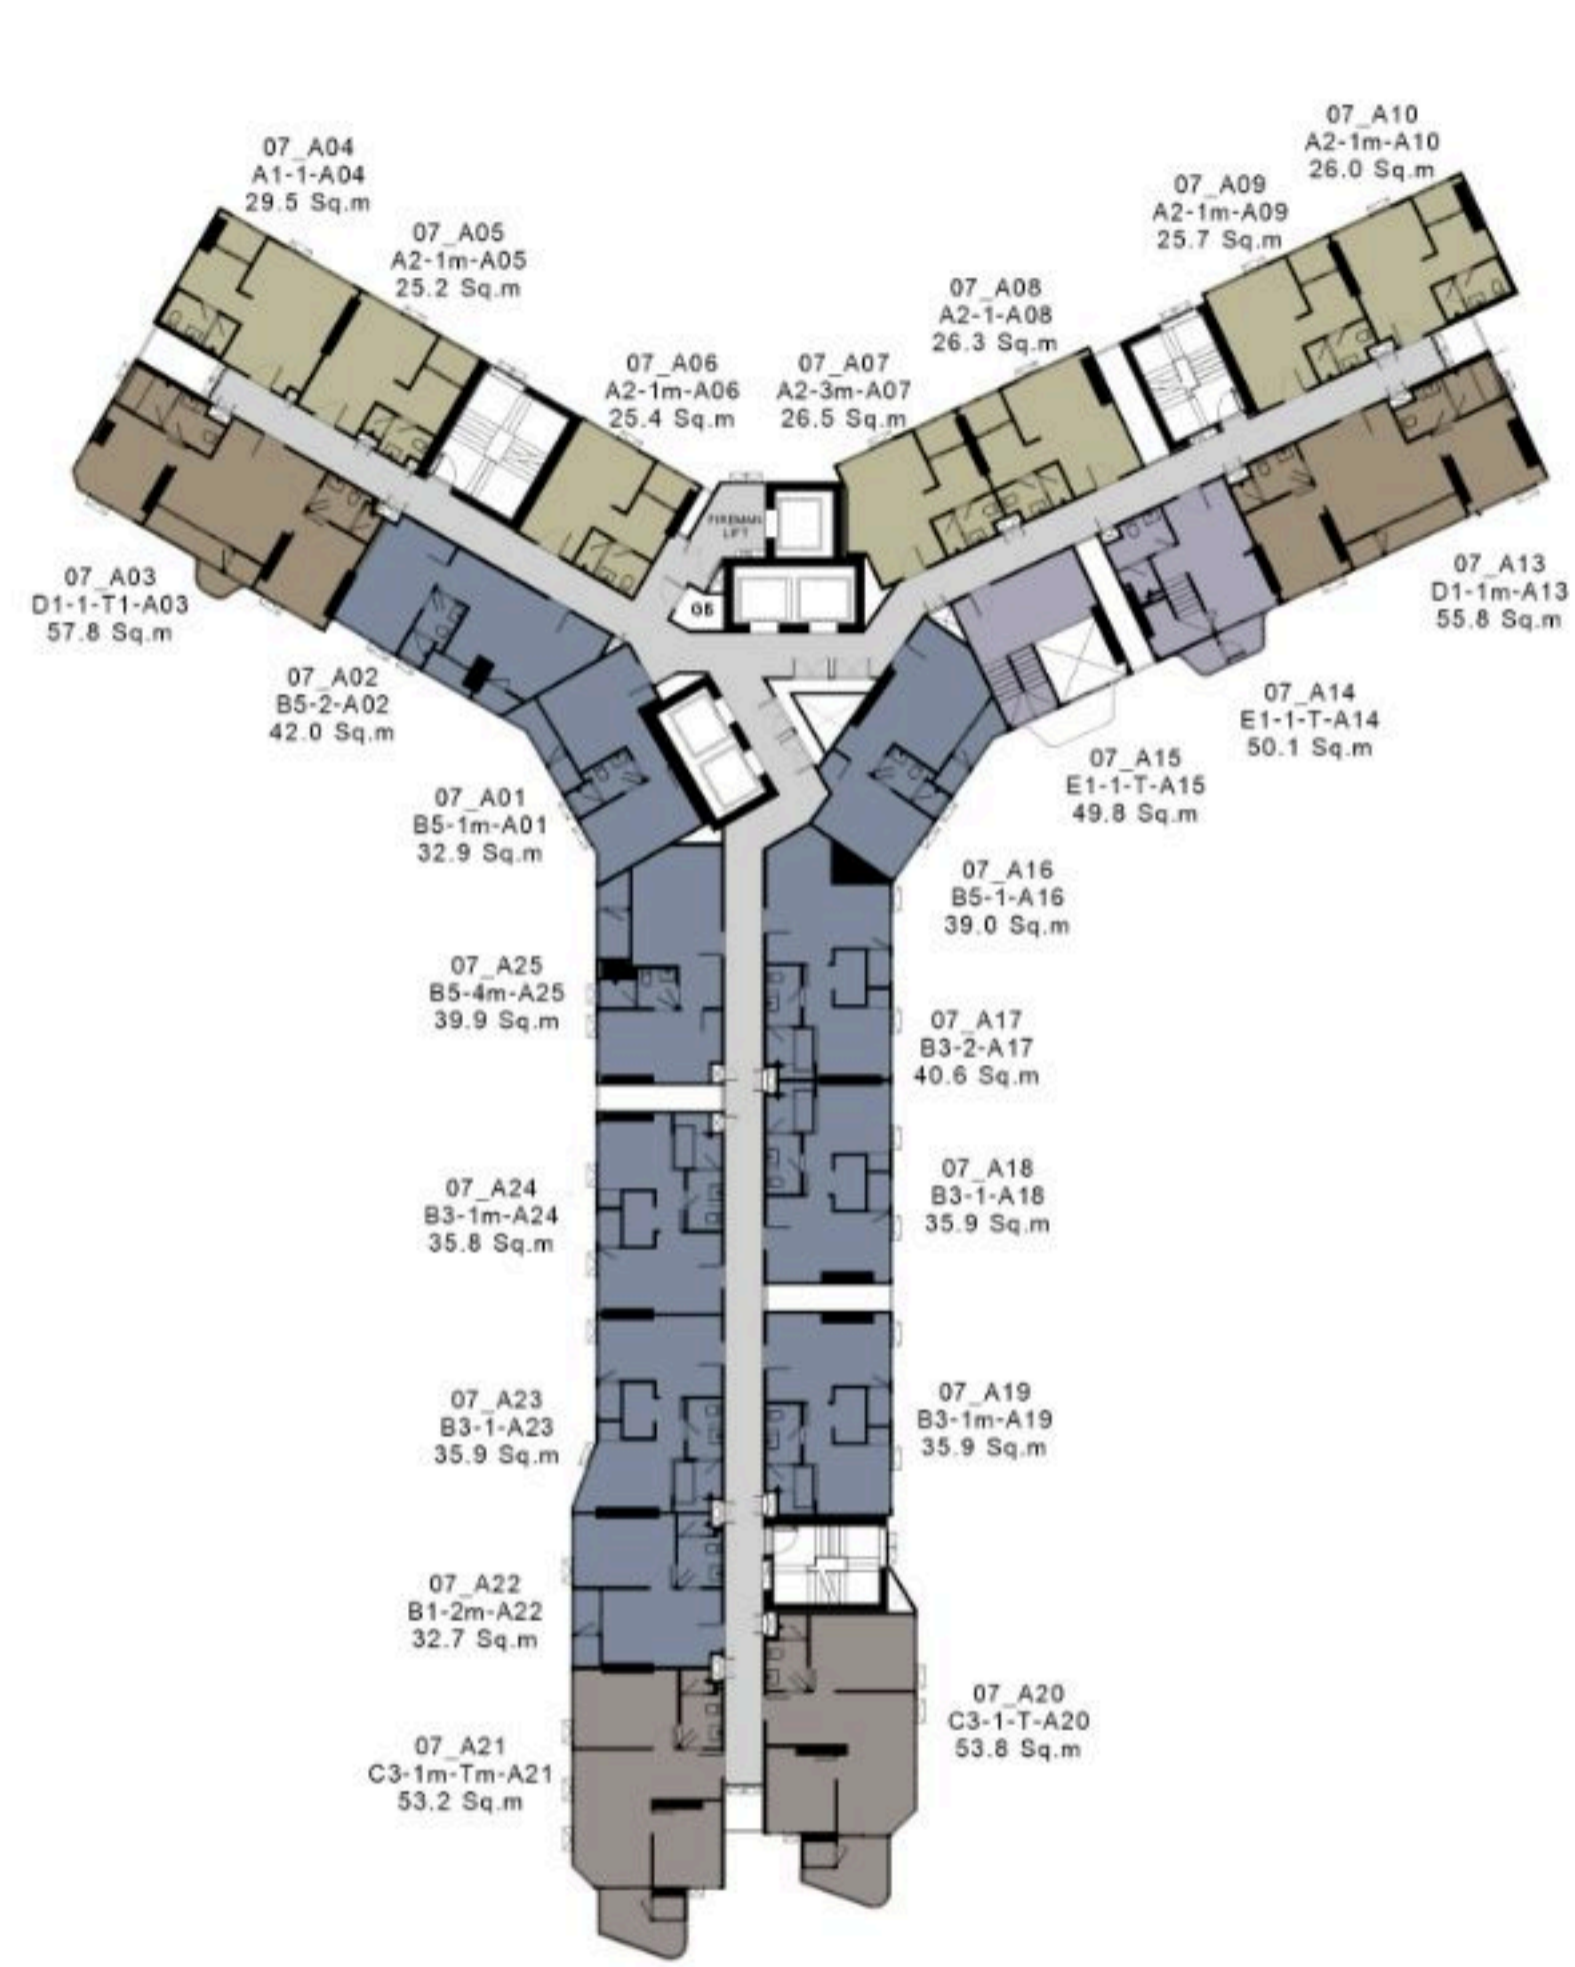


บริษัทฯ ขอสงวนสิทธิ์ในการเปลี่ยนแปลงรายละเอียดตามที่ระบุไว้โดยไม่ต้องแจ้งให้ทราบล่วงหน้าและขนาดพื้นที่ที่ระบุไว้เป็นเพียงการประมาณการ ซึ่งรูปแบบการจัดวางเฟอร์นิเจอร์และการแบ่งสัดส่วนรวมถึงรายละเอียดต่างๆ เป็นเพียงการแสดงตัวอย่างการจัดวางพื้นที่ใช้สอยและเพื่อการโฆษณาเท่านั้น

(The developer reserves the right to change without prior notice. The identifying areas are approximately. Contents and images are for advertising purpose only. The shown layout are stimulated utilize function only.)



ผังพื้นที่ 7,9,11,13


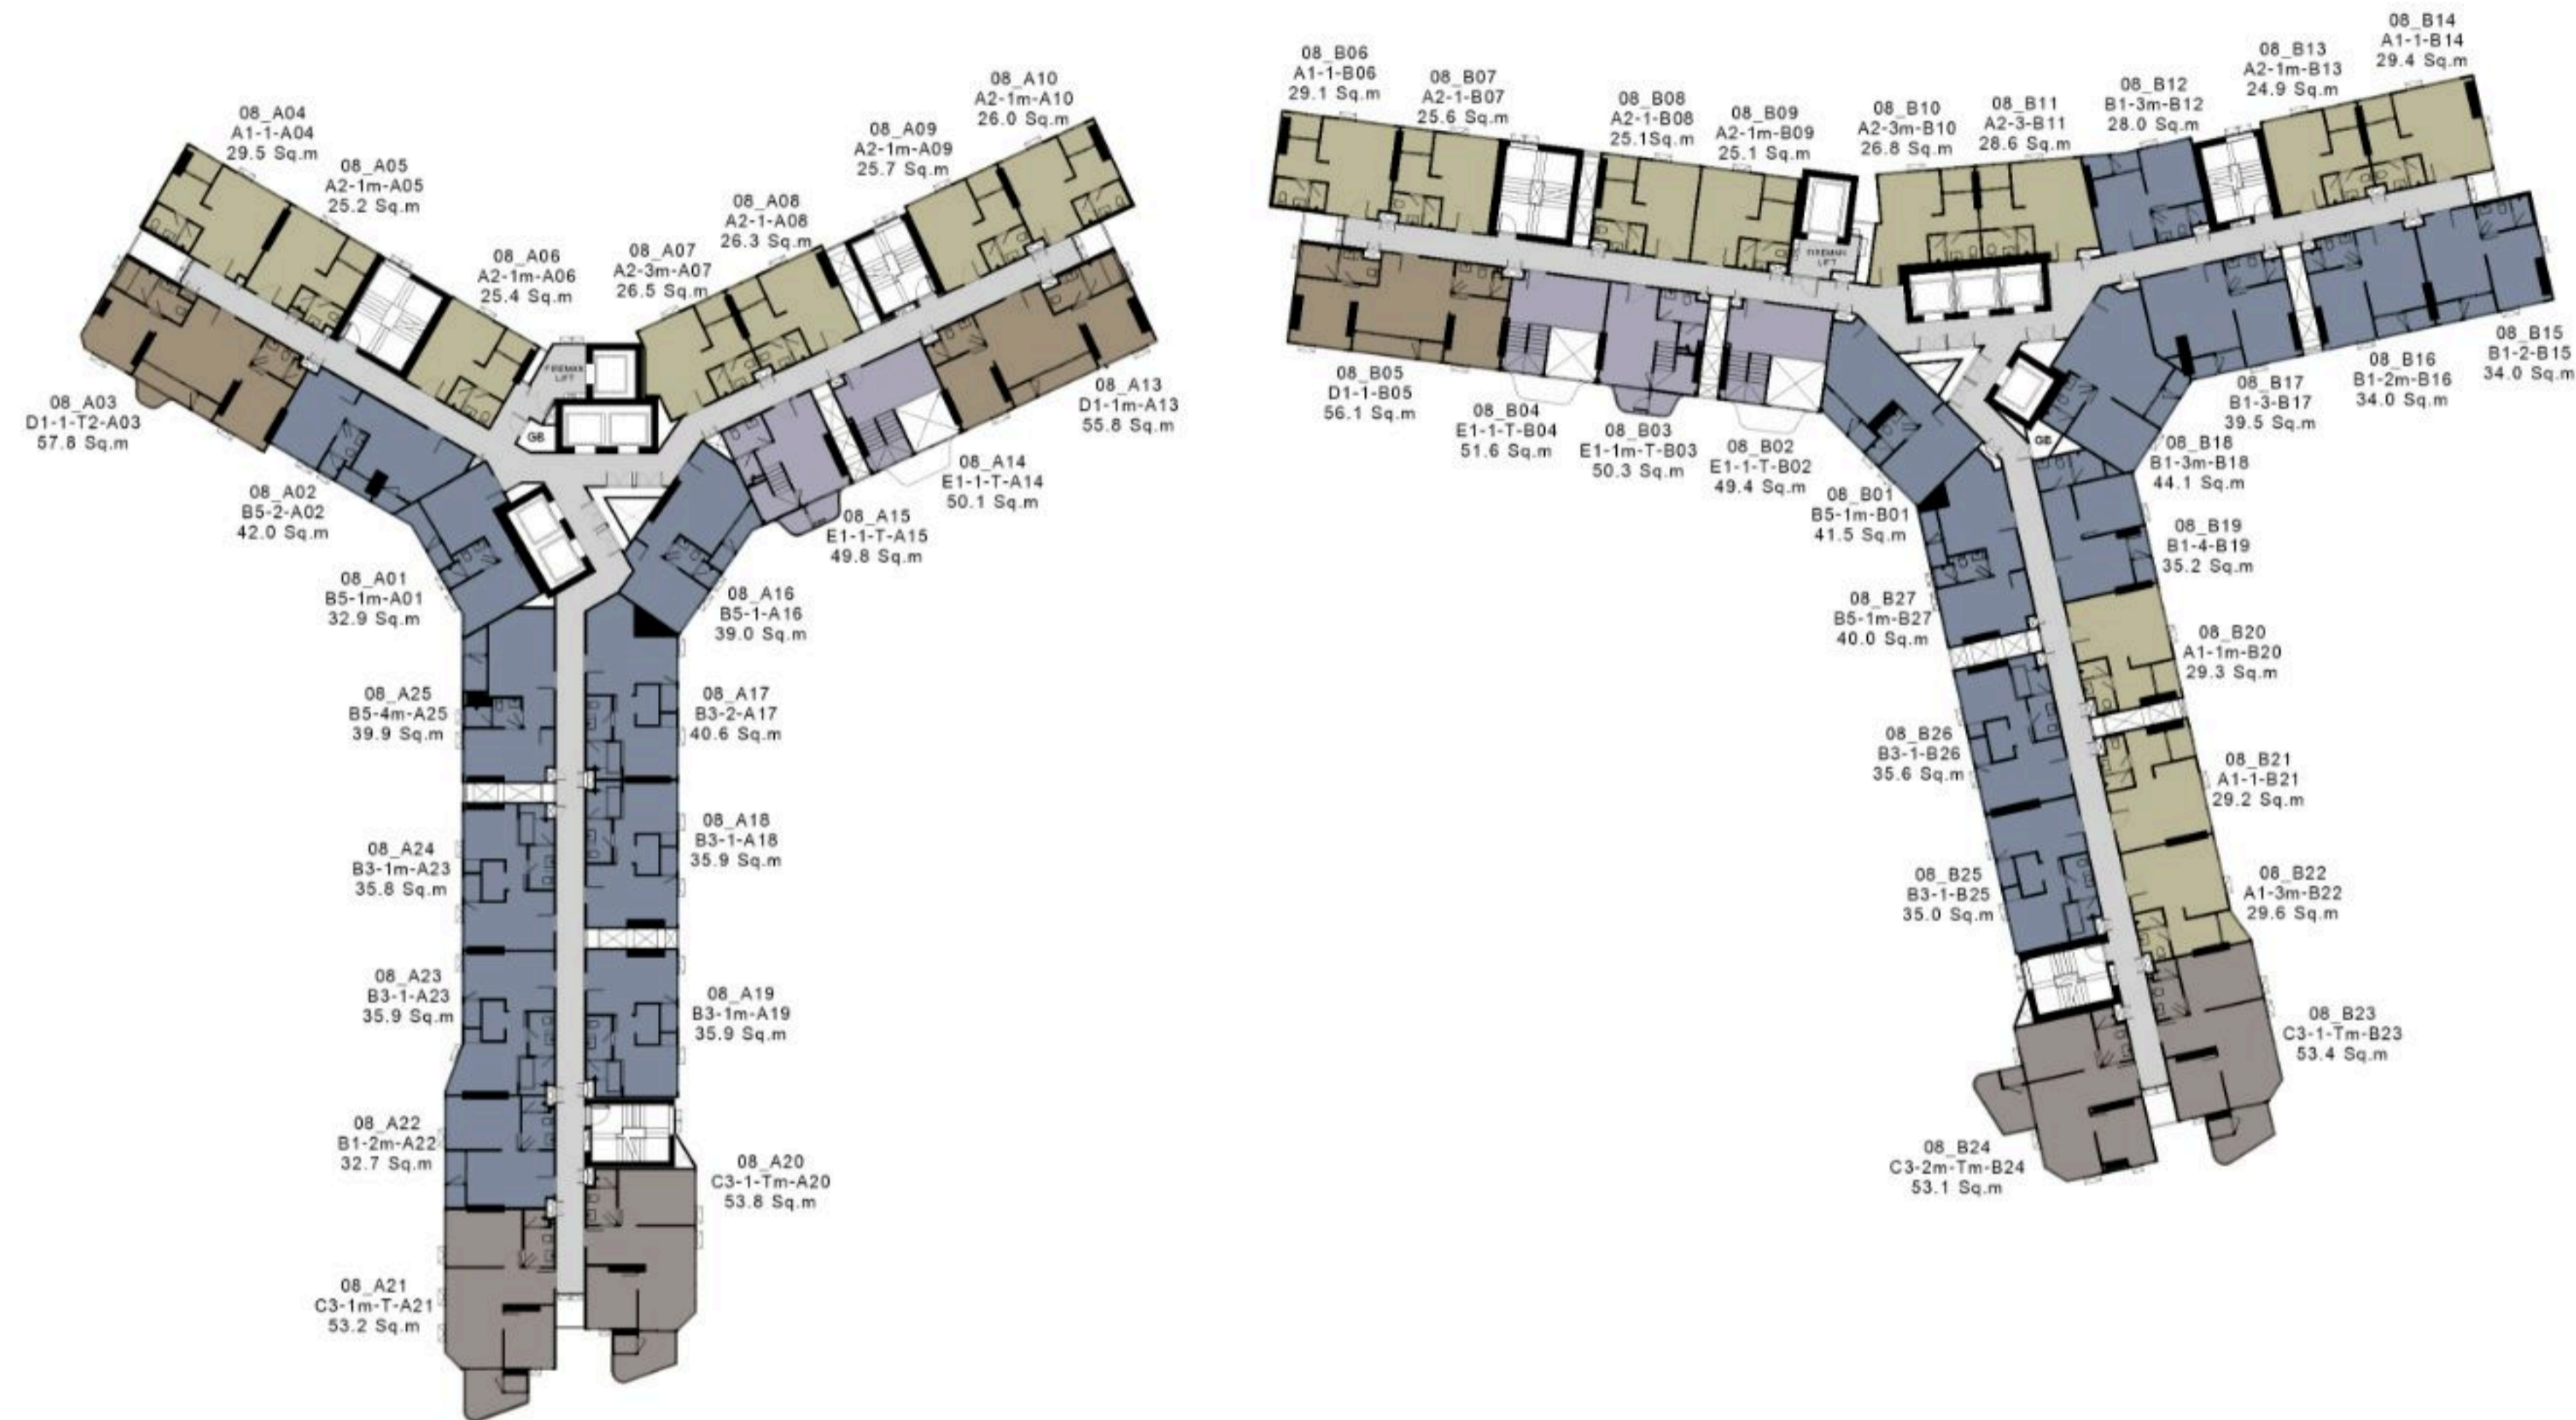


ผังพื้นที่ 8, 10, 12

บริษัทฯ ขอสงวนสิทธิ์ในการเปลี่ยนแปลงรายละเอียดตามที่ระบุไว้โดยไม่ต้องแจ้งให้ทราบล่วงหน้าและขนาดพื้นที่ที่ระบุไว้ เป็นเพียงการประมาณการ ซึ่งรูปแบบการจัดวางเฟอร์นิเจอร์และการแบ่งสัดส่วนรวมถึงรายละเอียดต่างๆ เป็นเพียงการแสดงตัวอย่าง การจัดวางพื้นที่ใช้สอยและเพื่อการโฆษณาเท่านั้น

(The developer reserves the right to change without prior notice. The identifying areas are approximately.)

Contents and images are for advertising purpose only. The shown layout are stimulated utilize function only.)

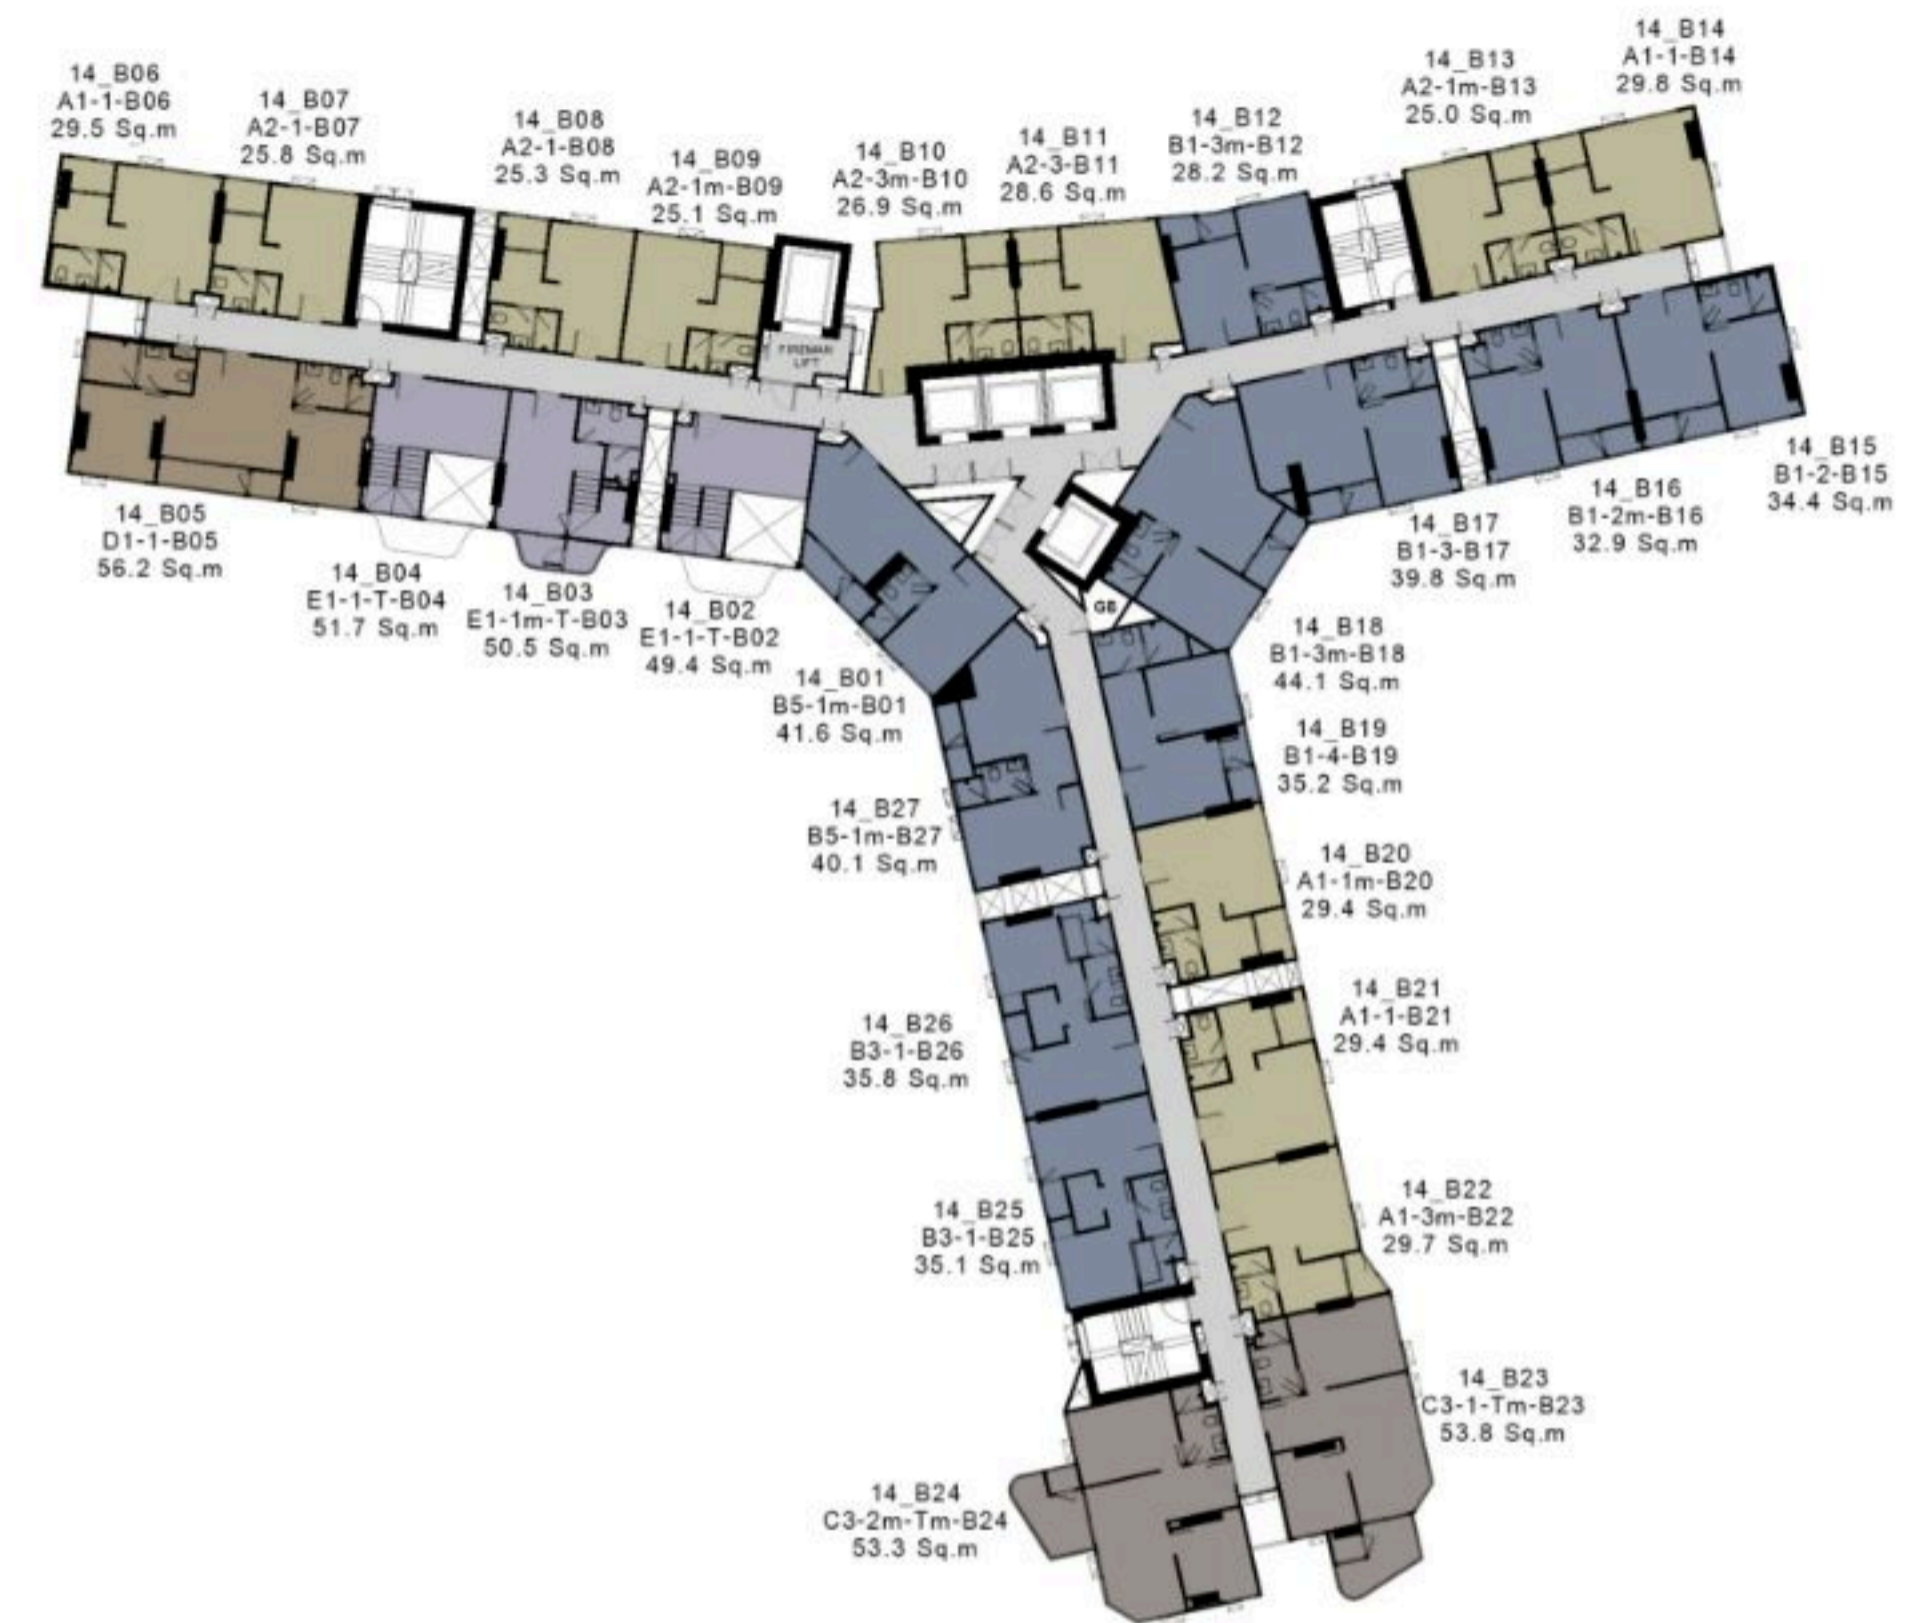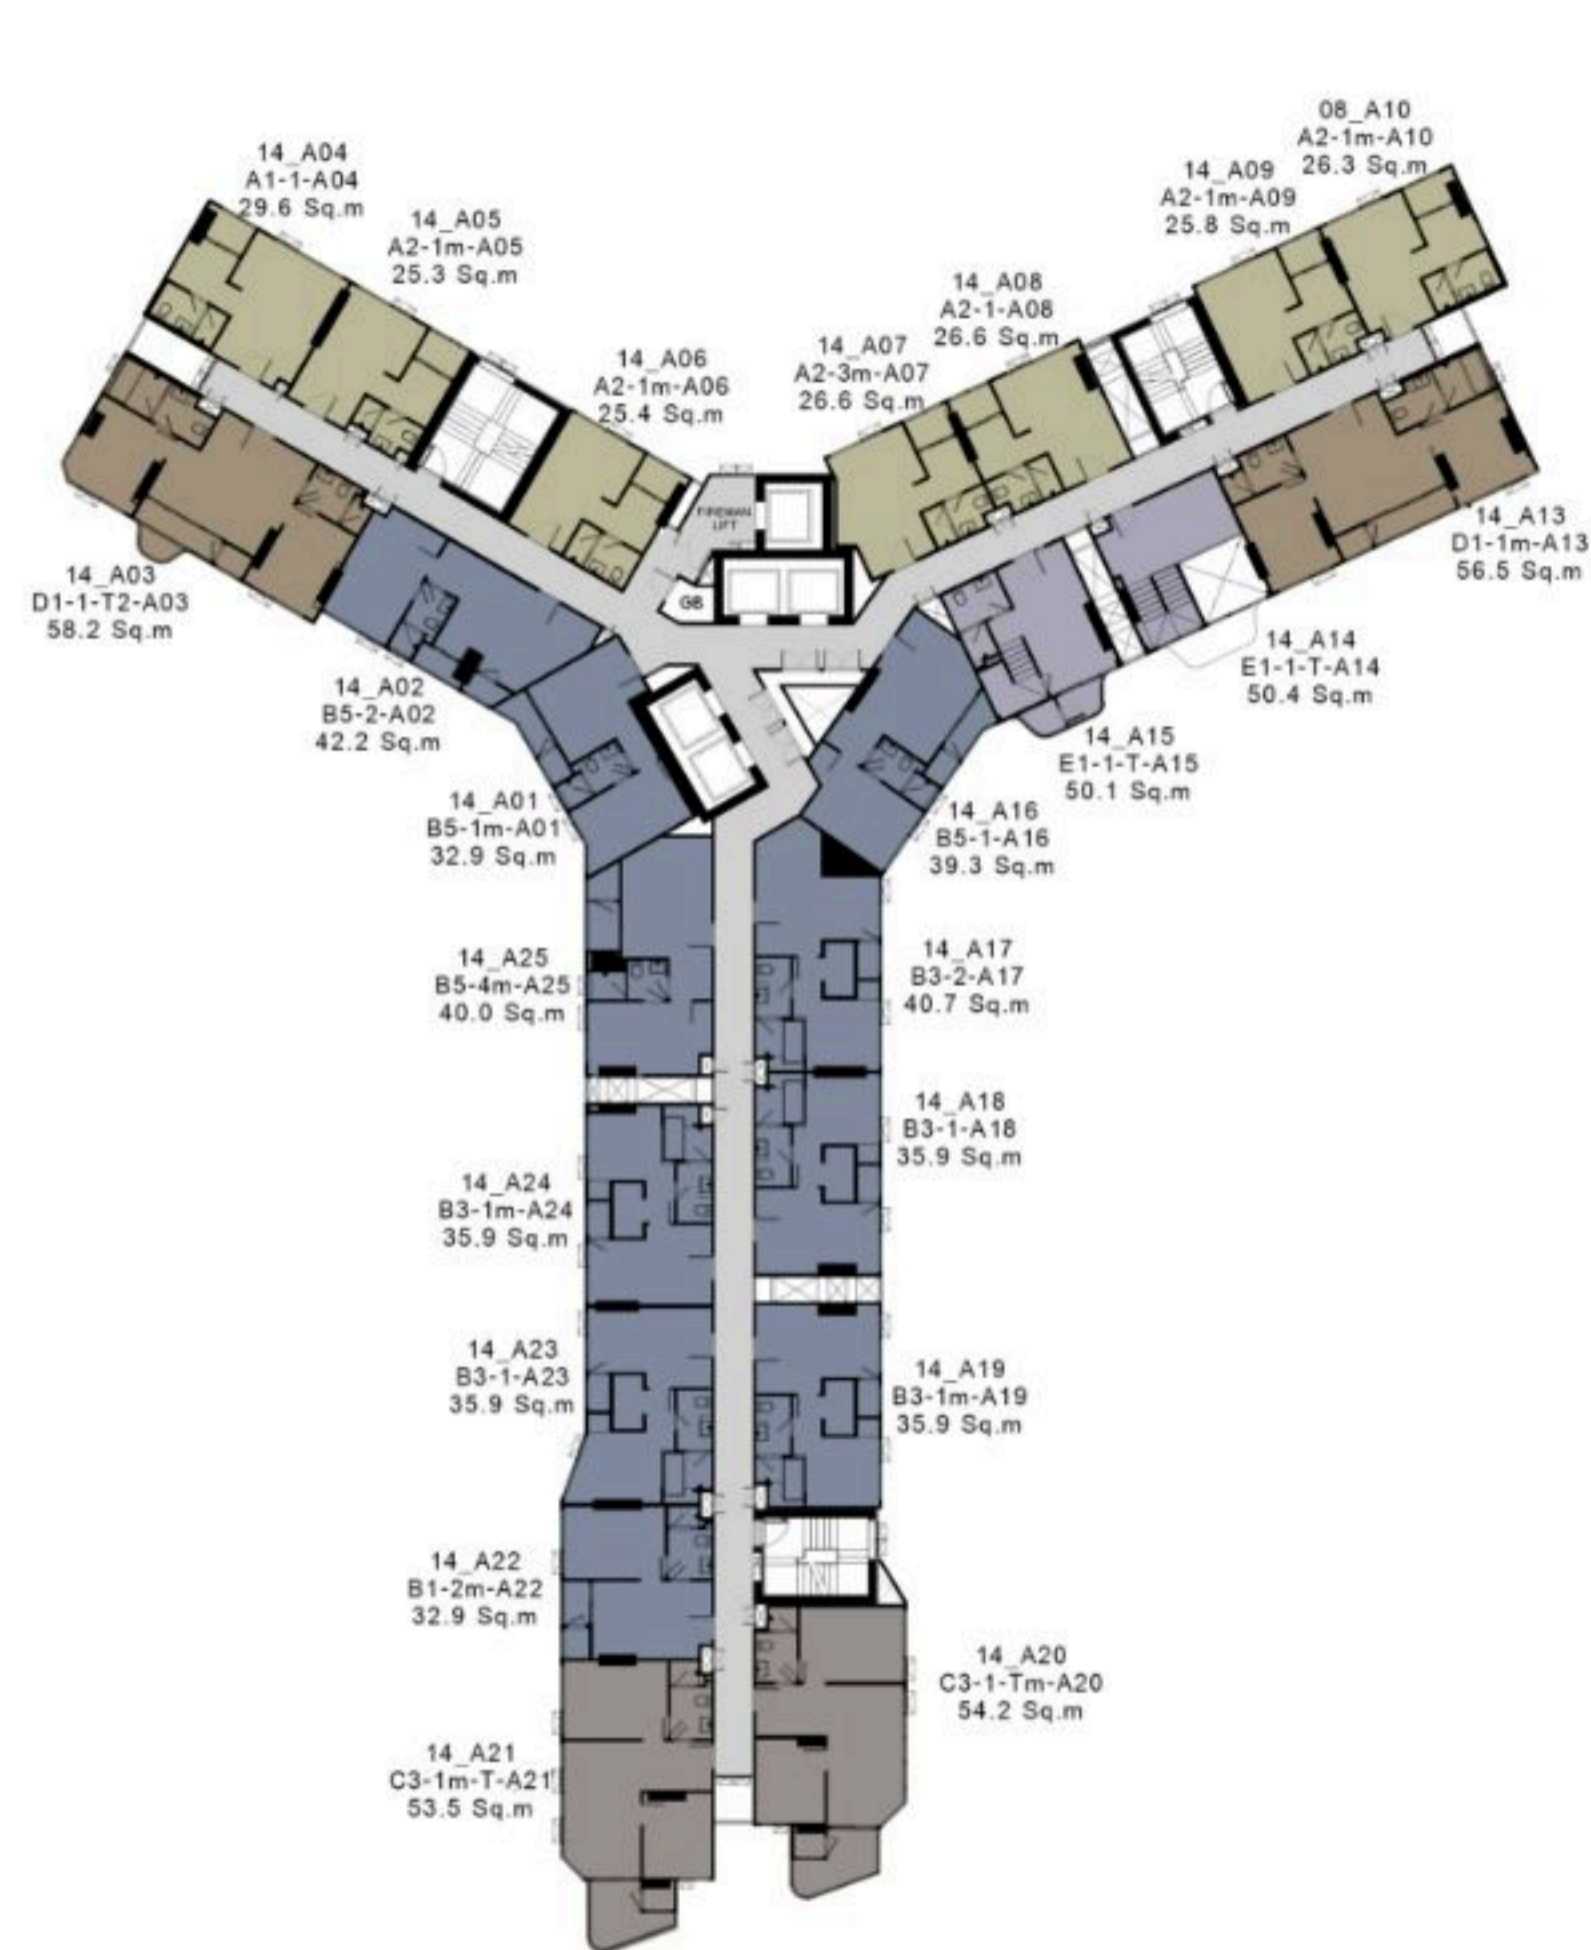


บริษัทฯ ขอสงวนสิทธิ์ในการเปลี่ยนแปลงรายละเอียดตามที่ระบุไว้โดยไม่ต้องแจ้งให้ทราบล่วงหน้าและขนาดพื้นที่ที่ระบุไว้เป็นเพียงการประมาณการ ซึ่งรูปแบบการจัดวางเฟอร์นิเจอร์และการแบ่งสัดส่วนรวมถึงรายละเอียดต่างๆ เป็นเพียงการแสดงตัวอย่างการจัดวางพื้นที่ใช้สอยและเพื่อการโฆษณาเท่านั้น

(The developer reserves the right to change without prior notice. The identifying areas are approximately. Contents and images are for advertising purpose only. The shown layout are stimulated utilize function only.)



ผังพื้นที่ 14, 16, 18

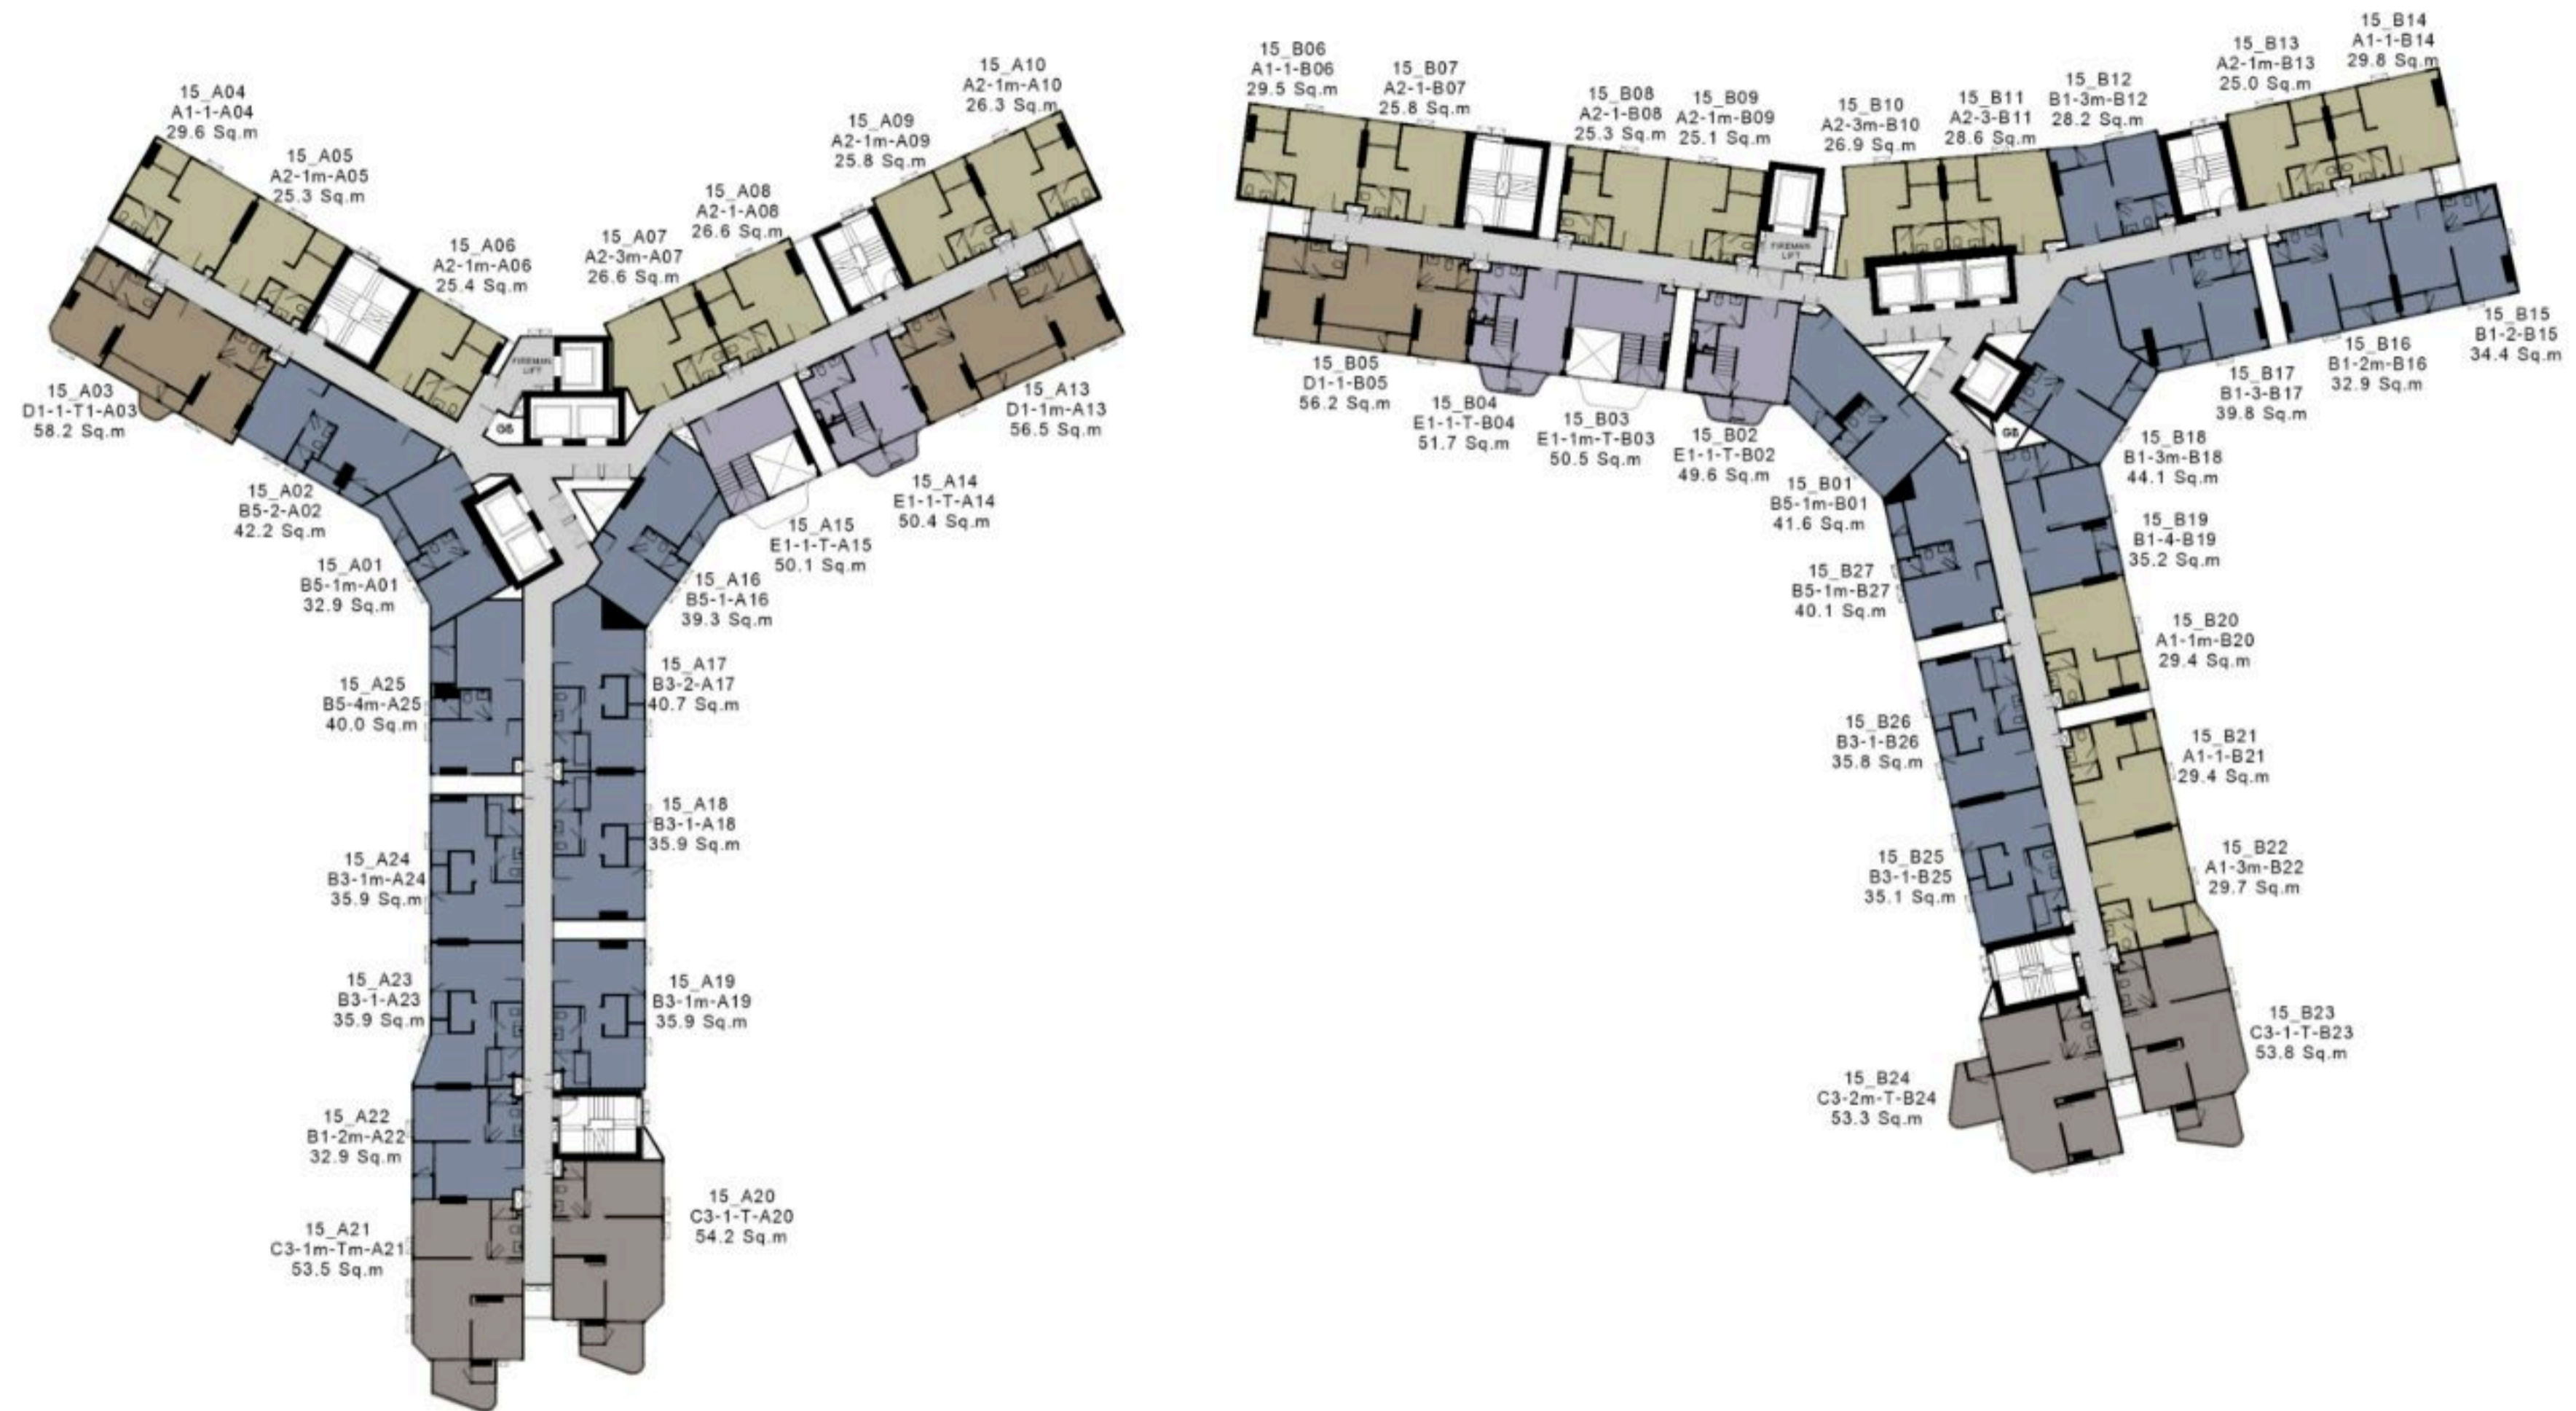



บริษัทฯ ขอสงวนสิทธิ์ในการเปลี่ยนแปลงรายละเอียดตามที่ระบุไว้โดยที่ไม่ต้องแจ้งให้ทราบล่วงหน้าและขนาดพื้นที่ที่ระบุไว้เป็นเพียงการประมาณการ ซึ่งรูปแบบการจัดวางเฟอร์นิเจอร์และการแบ่งสัดส่วนรวมถึงรายละเอียดต่างๆ เป็นเพียงการแสดงตัวอย่างการจัดวางพื้นที่ใช้สอยและเพื่อการโฆษณาเท่านั้น

(The developer reserves the right to change without prior notice. The identifying areas are approximately.

Contents and images are for advertising purpose only. The shown layout are stimulated utilize function only.)



ผังพื้นที่ 15, 17, 19

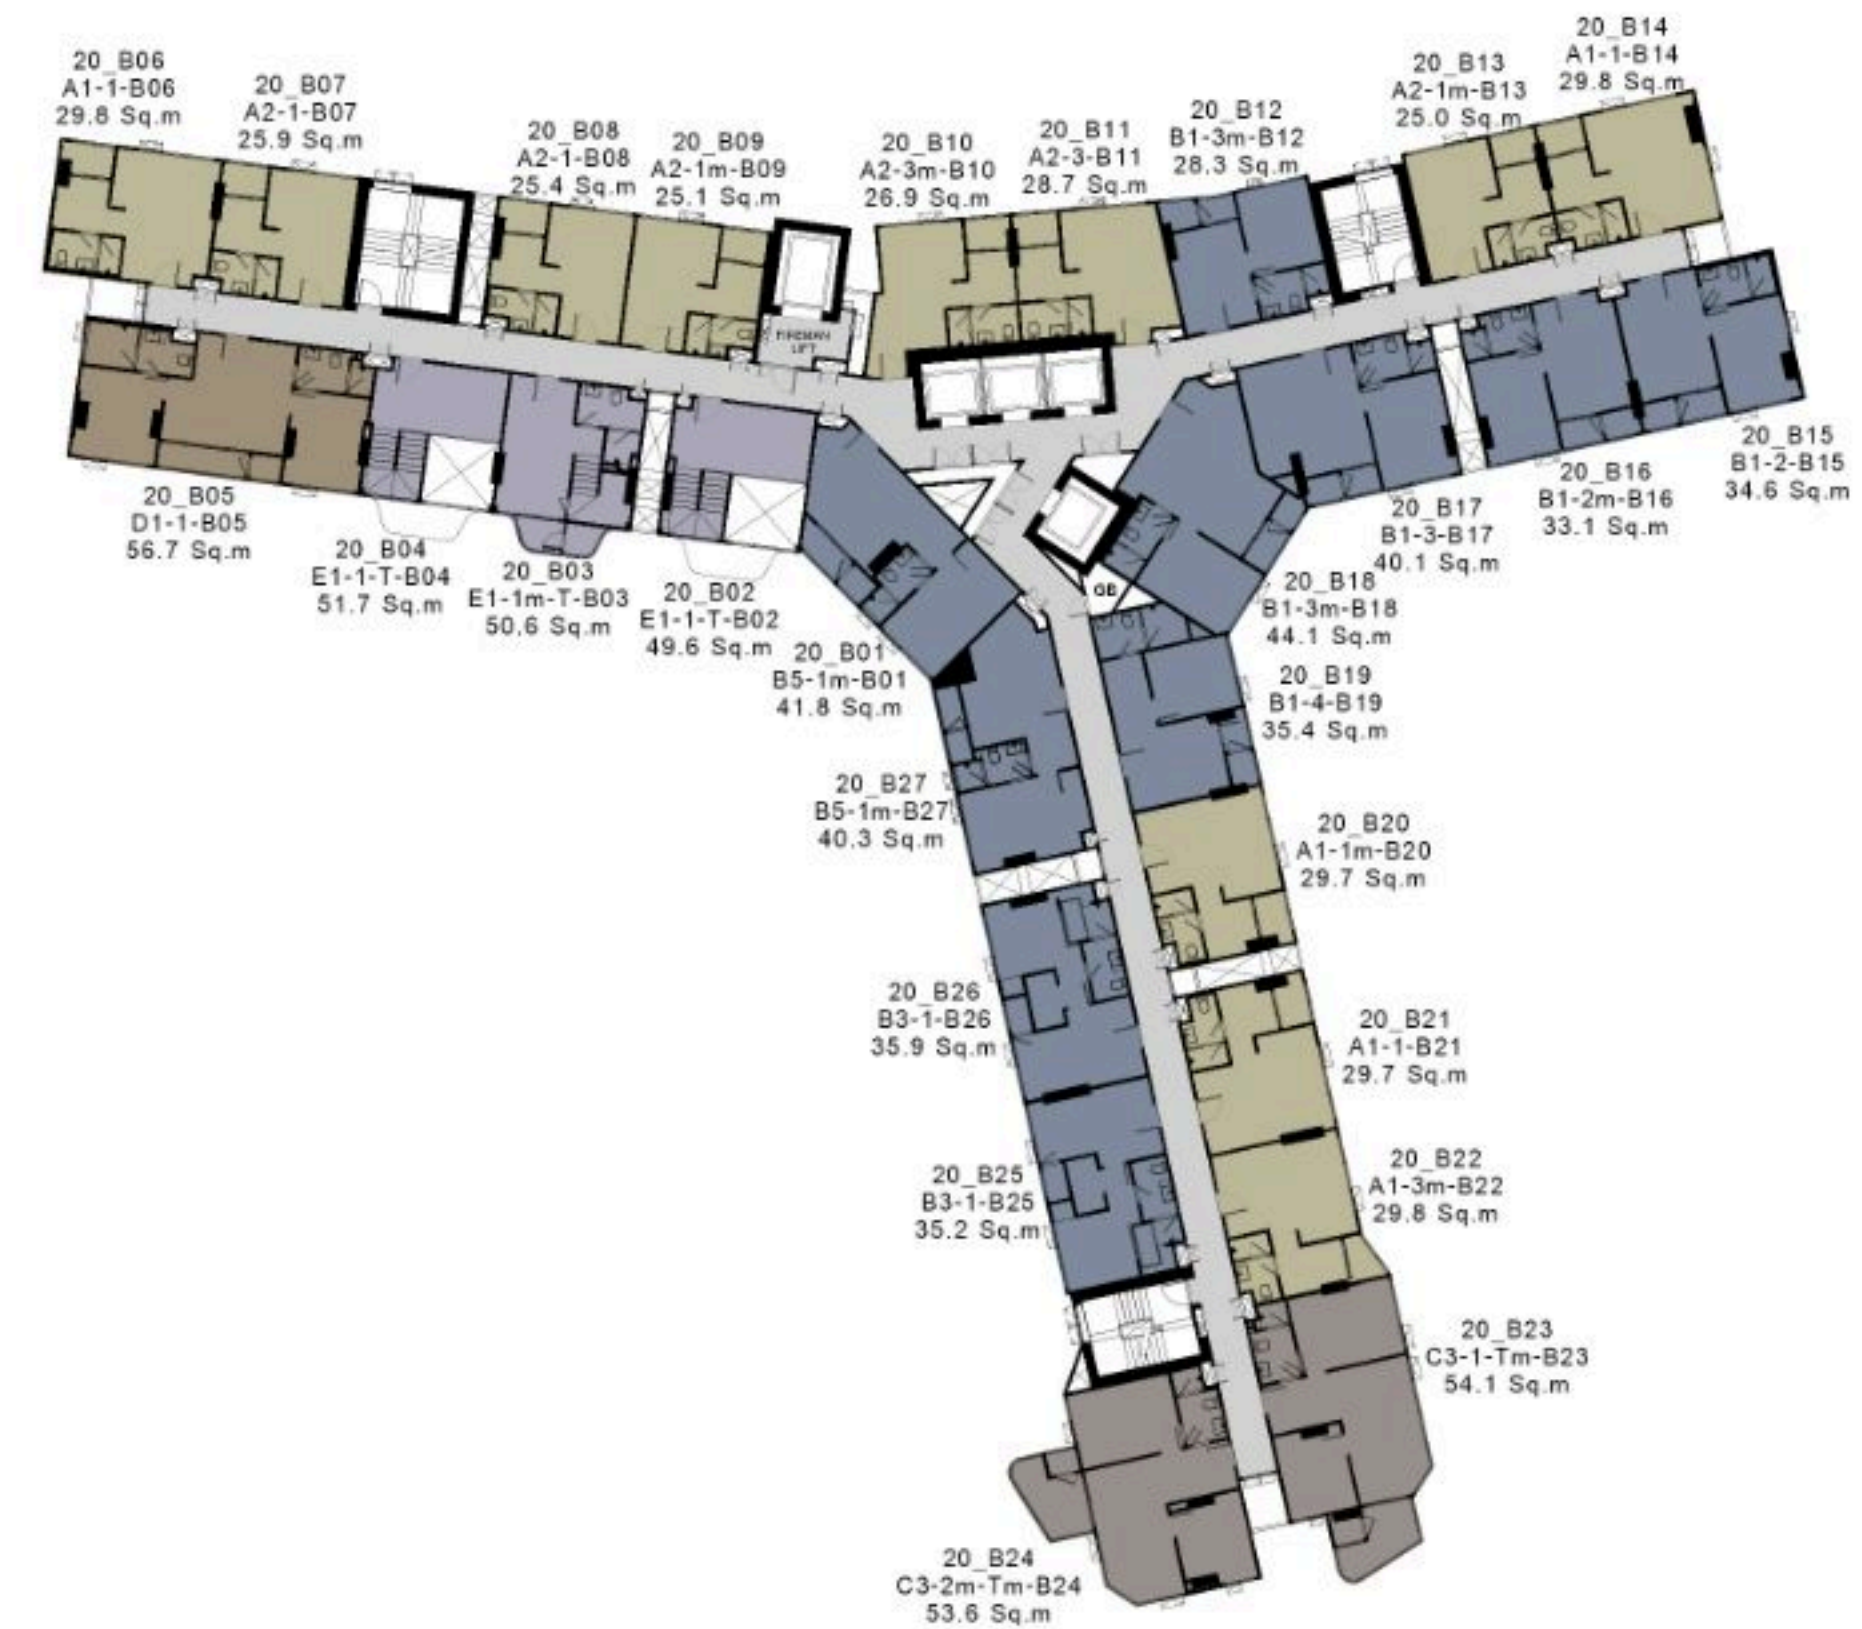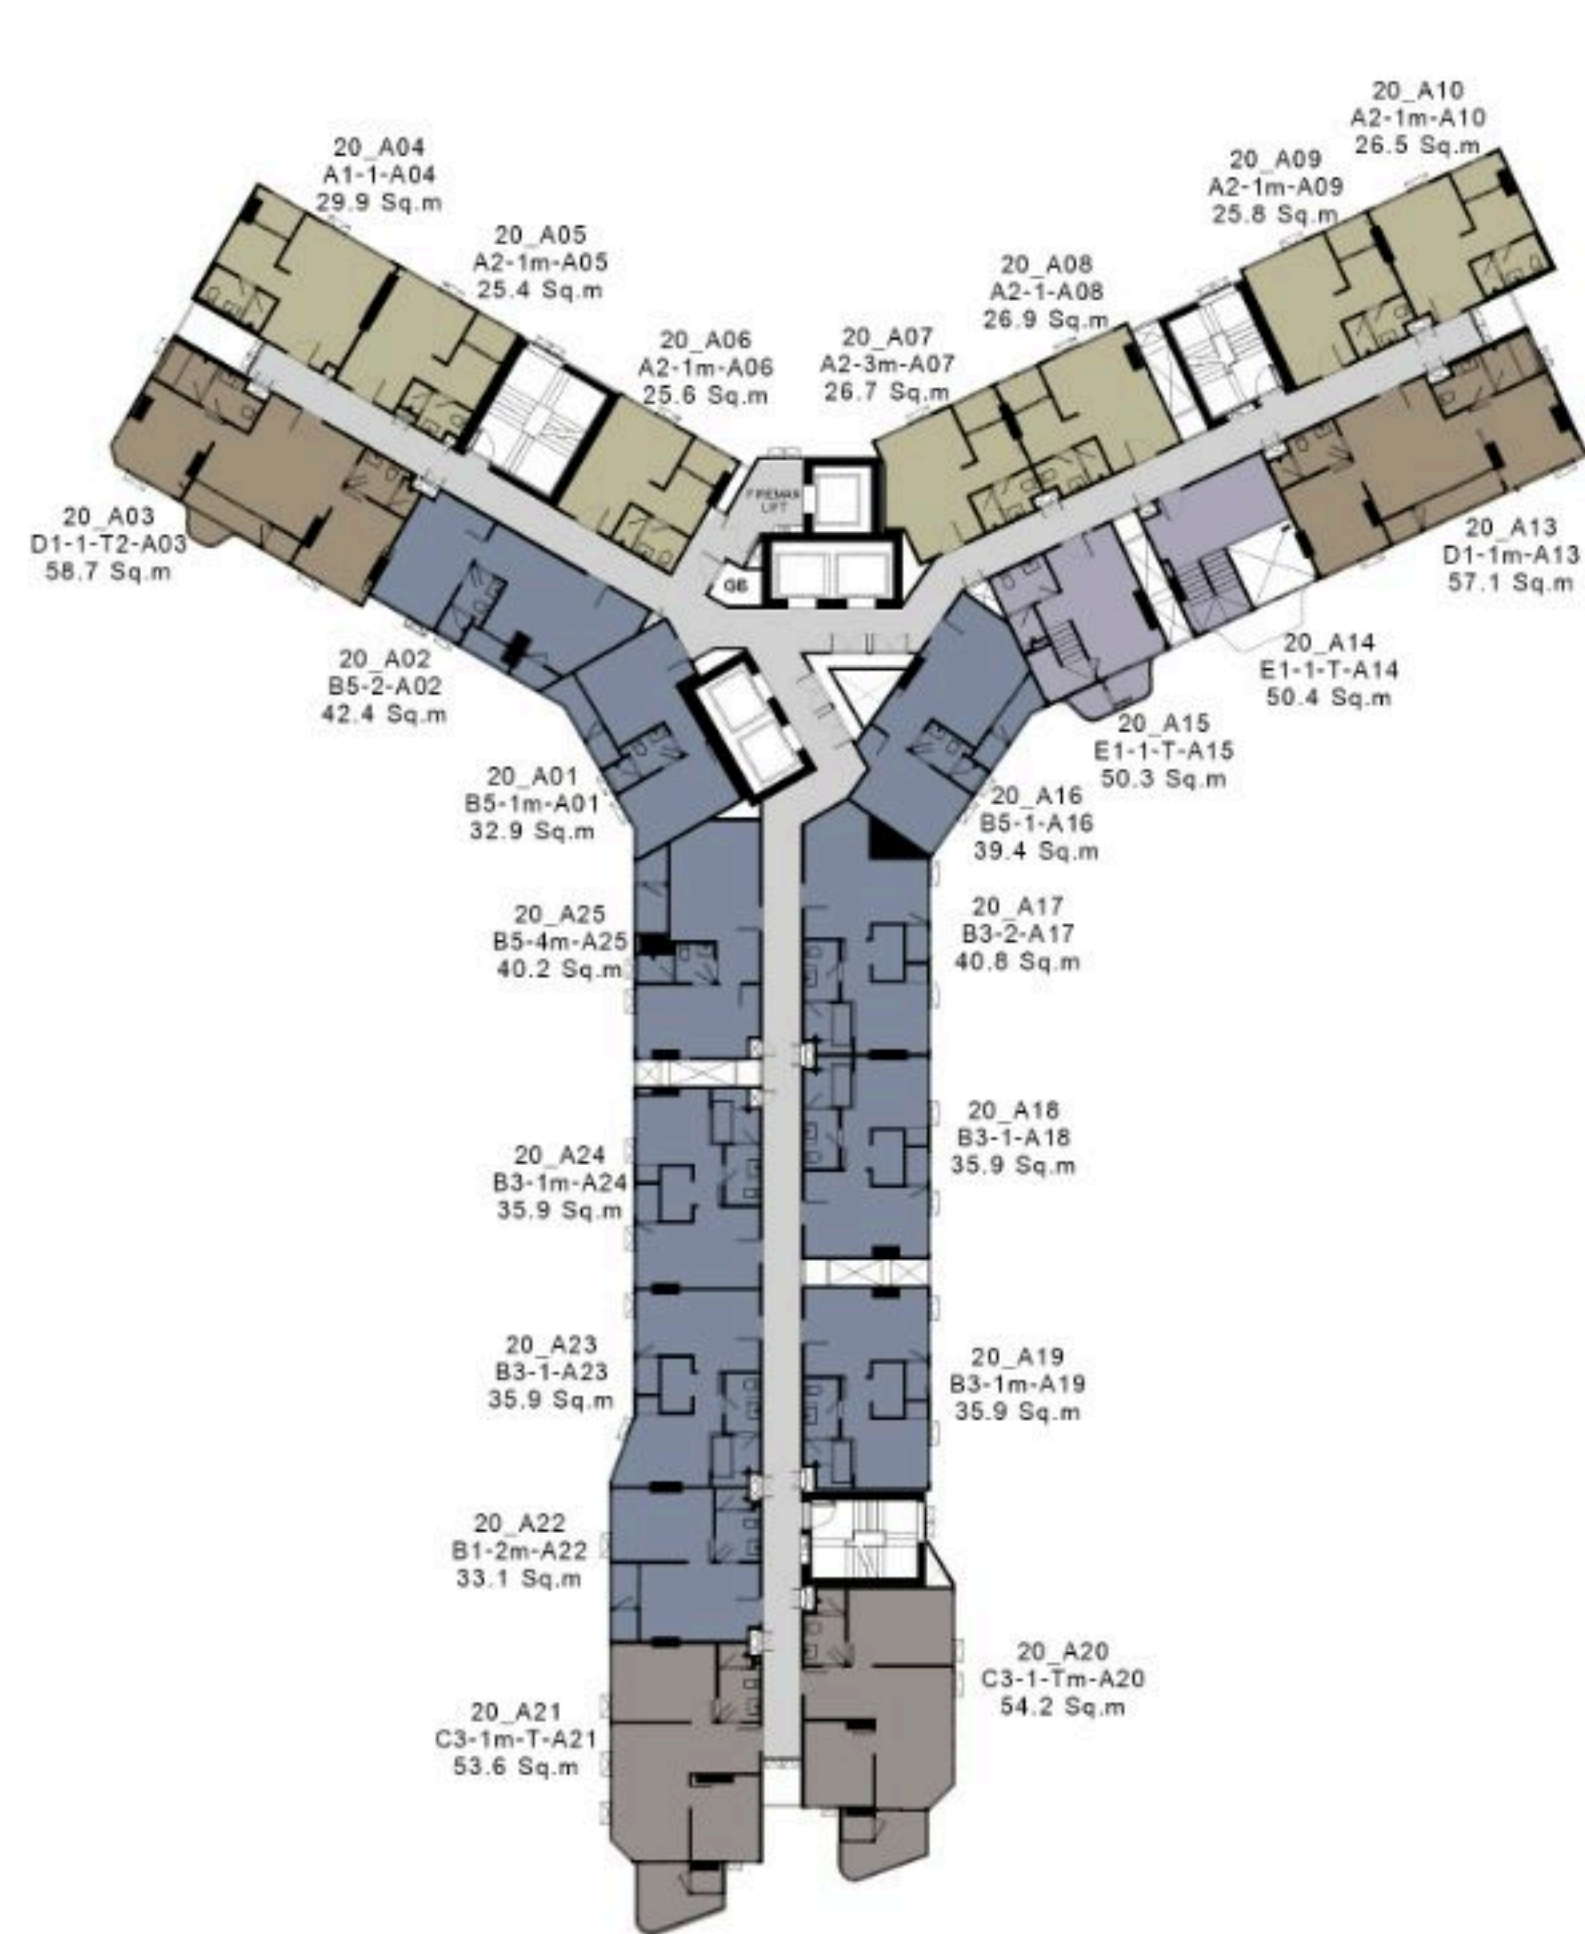

บริษัทฯ ขอสงวนสิทธิ์ในการเปลี่ยนแปลงรายละเอียดตามที่ระบุไว้โดยที่ไม่ต้องแจ้งให้ทราบล่วงหน้าและขนาดพื้นที่ที่ระบุไว้เป็นเพียงการประมาณการ ซึ่งรูปแบบการจัดวางเฟอร์นิเจอร์และการแบ่งสัดส่วนรวมถึงรายละเอียดต่างๆ เป็นเพียงการแสดงตัวอย่างการจัดวางพื้นที่ใช้สอยและเพื่อการโฆษณาเท่านั้น

(The developer reserves the right to change without prior notice. The identifying areas are approximately. Contents and images are for advertising purpose only. The shown layout are stimulated utilize function only.)



บริษัทฯ ขอสงวนสิทธิ์ในการเปลี่ยนแปลงรายละเอียดตามที่ระบุไว้โดยไม่ต้องแจ้งให้ทราบล่วงหน้าและขนาดพื้นที่ที่ระบุไว้ เป็นเพียงการประมาณการ ซึ่งรูปแบบการจัดวางเฟอร์นิเจอร์และการแบ่งสัดส่วนรวมถึงรายละเอียดต่างๆ เป็นเพียงการแสดงตัวอย่าง การจัดวางพื้นที่ใช้สอยและเพื่อการโฆษณาเท่านั้น

(The developer reserves the right to change without prior notice. The identifying areas are approximately.)

Contents and images are for advertising purpose only. The shown layout are stimulated utilize function only.)



บริษัทฯ ขอสงวนสิทธิ์ในการเปลี่ยนแปลงรายละเอียดตามที่ระบุไว้โดยที่ไม่ต้องแจ้งให้ทราบล่วงหน้าและขนาดพื้นที่ที่ระบุไว้ เป็นเพียงการประมาณการ ซึ่งรูปแบบการจัดวางเฟอร์นิเจอร์และการแบ่งสัดส่วนรวมถึงรายละเอียดต่างๆ เป็นเพียงการแสดงตัวอย่าง การจัดวางพื้นที่ใช้สอยและเพื่อการโฆษณาเท่านั้น

(The developer reserves the right to change without prior notice. The identifying areas are approximately.)

Contents and images are for advertising purpose only. The shown layout are stimulated utilize function only.)



บริษัทฯ ขอสงวนสิทธิ์ในการเปลี่ยนแปลงรายละเอียดตามที่ระบุไว้โดยไม่ต้องแจ้งให้ทราบล่วงหน้าและขนาดพื้นที่ที่ระบุไว้ เป็นเพียงการประมาณการ ซึ่งรูปแบบการจัดวางเฟอร์นิเจอร์และการแบ่งสัดส่วนรวมถึงรายละเอียดต่างๆ เป็นเพียงการแสดงตัวอย่าง การจัดวางพื้นที่ใช้สอยและเพื่อการโฆษณาเท่านั้น

(The developer reserves the right to change without prior notice. The identifying areas are approximately. Contents and images are for advertising purpose only. The shown layout are stimulated utilize function only.)



บริษัทฯ ขอสงวนสิทธิ์ในการเปลี่ยนแปลงรายละเอียดตามที่ระบุไว้โดยที่ไม่ต้องแจ้งให้ทราบล่วงหน้าและขนาดพื้นที่ที่ระบุไว้ในเพียงการประมาณการ ซึ่งรูปแบบการจัดวางเฟอร์นิเจอร์และการแบ่งสัดส่วนรวมถึงรายละเอียดต่างๆ เป็นเพียงการแสดงตัวอย่างการจัดวางพื้นที่ใช้สอยและเพื่อการโฆษณาเท่านั้น

The developer reserves the right to change without prior notice. The identifying areas are approximately. Contents and images are for advertising purpose only. The shown layout are stimulated utilize function only.)