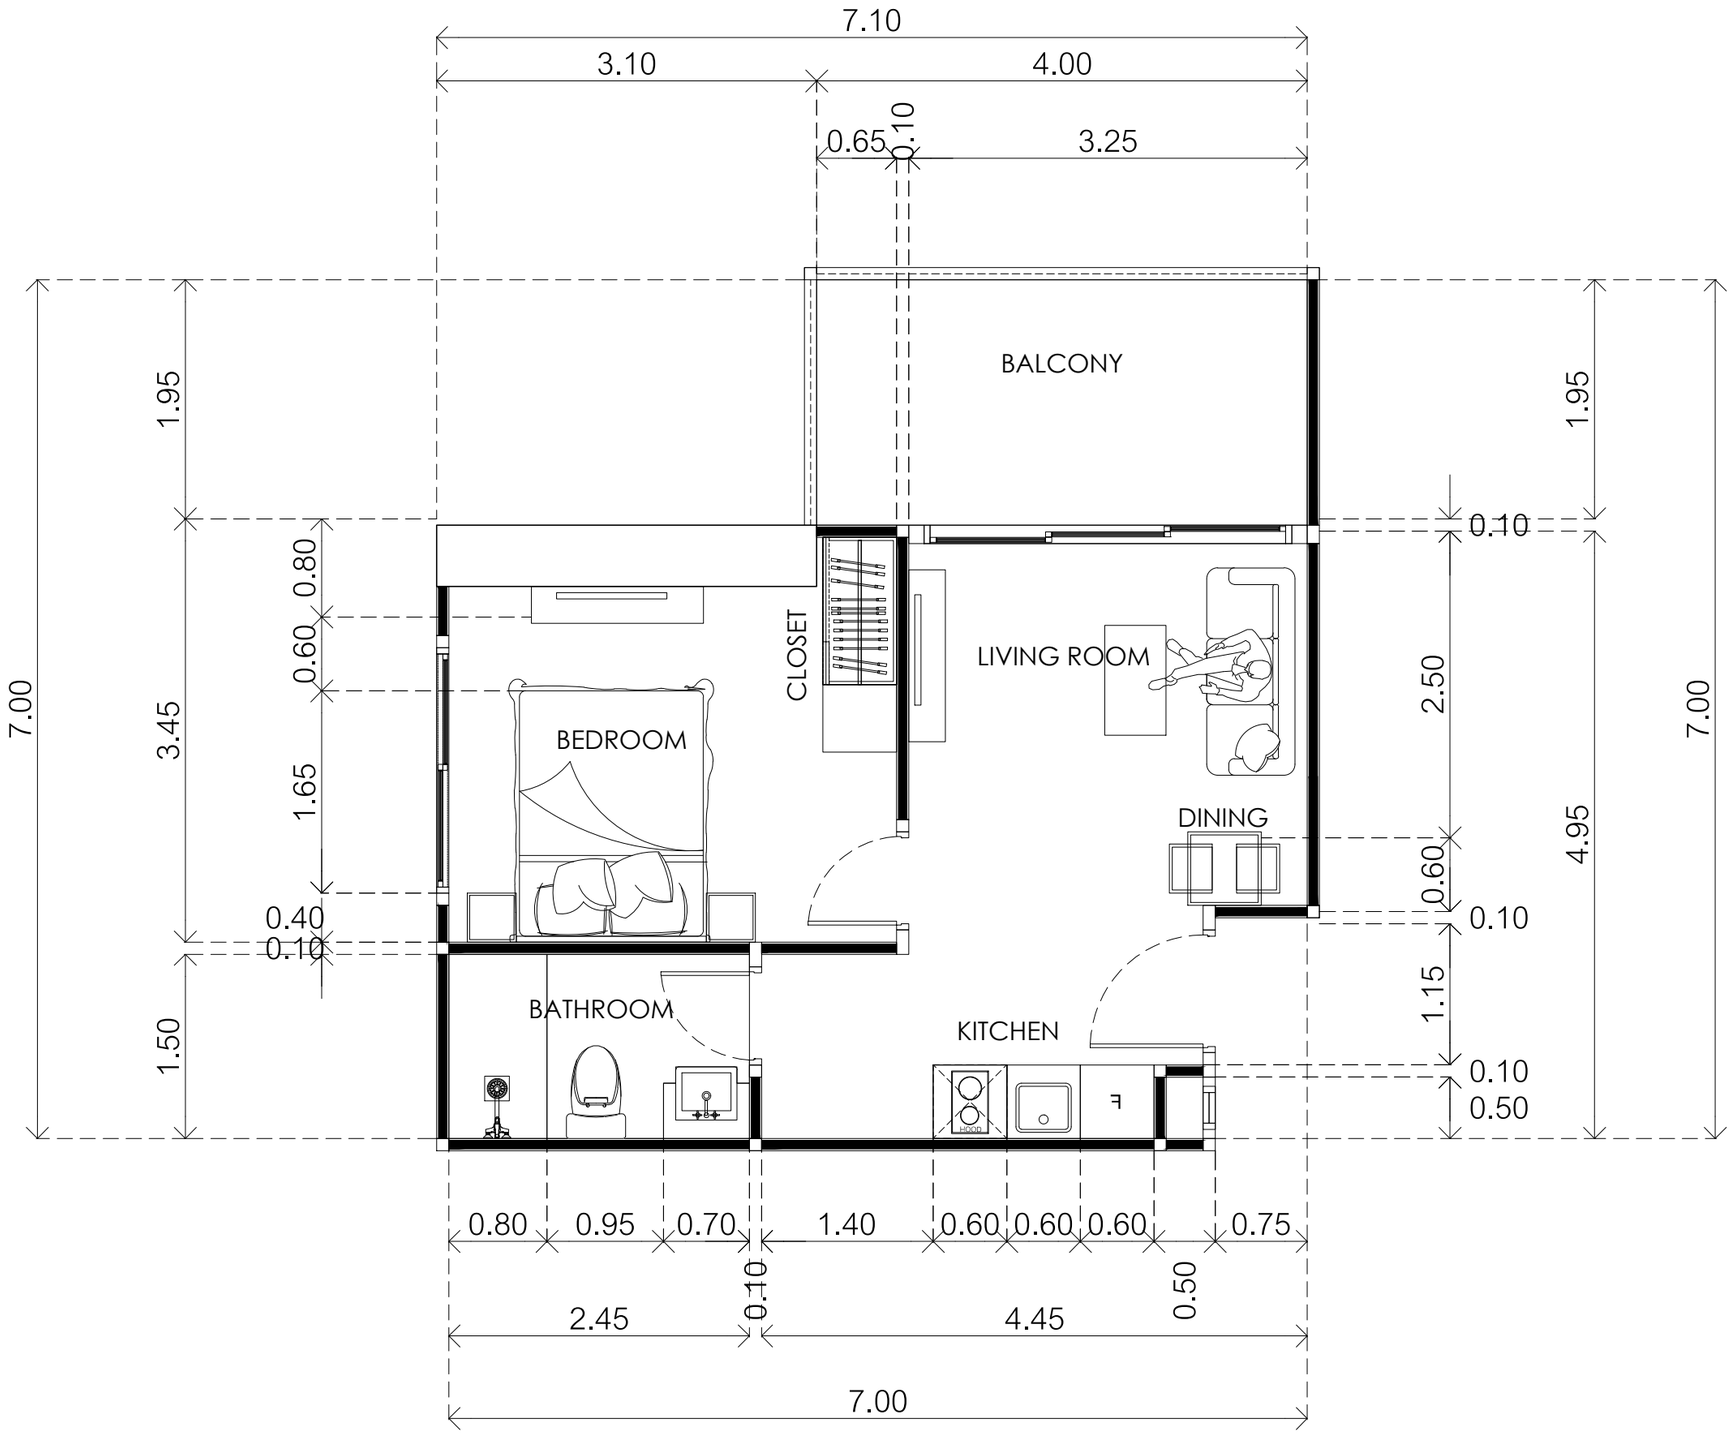

1BEDROOM 1B-B

Scale 1:50