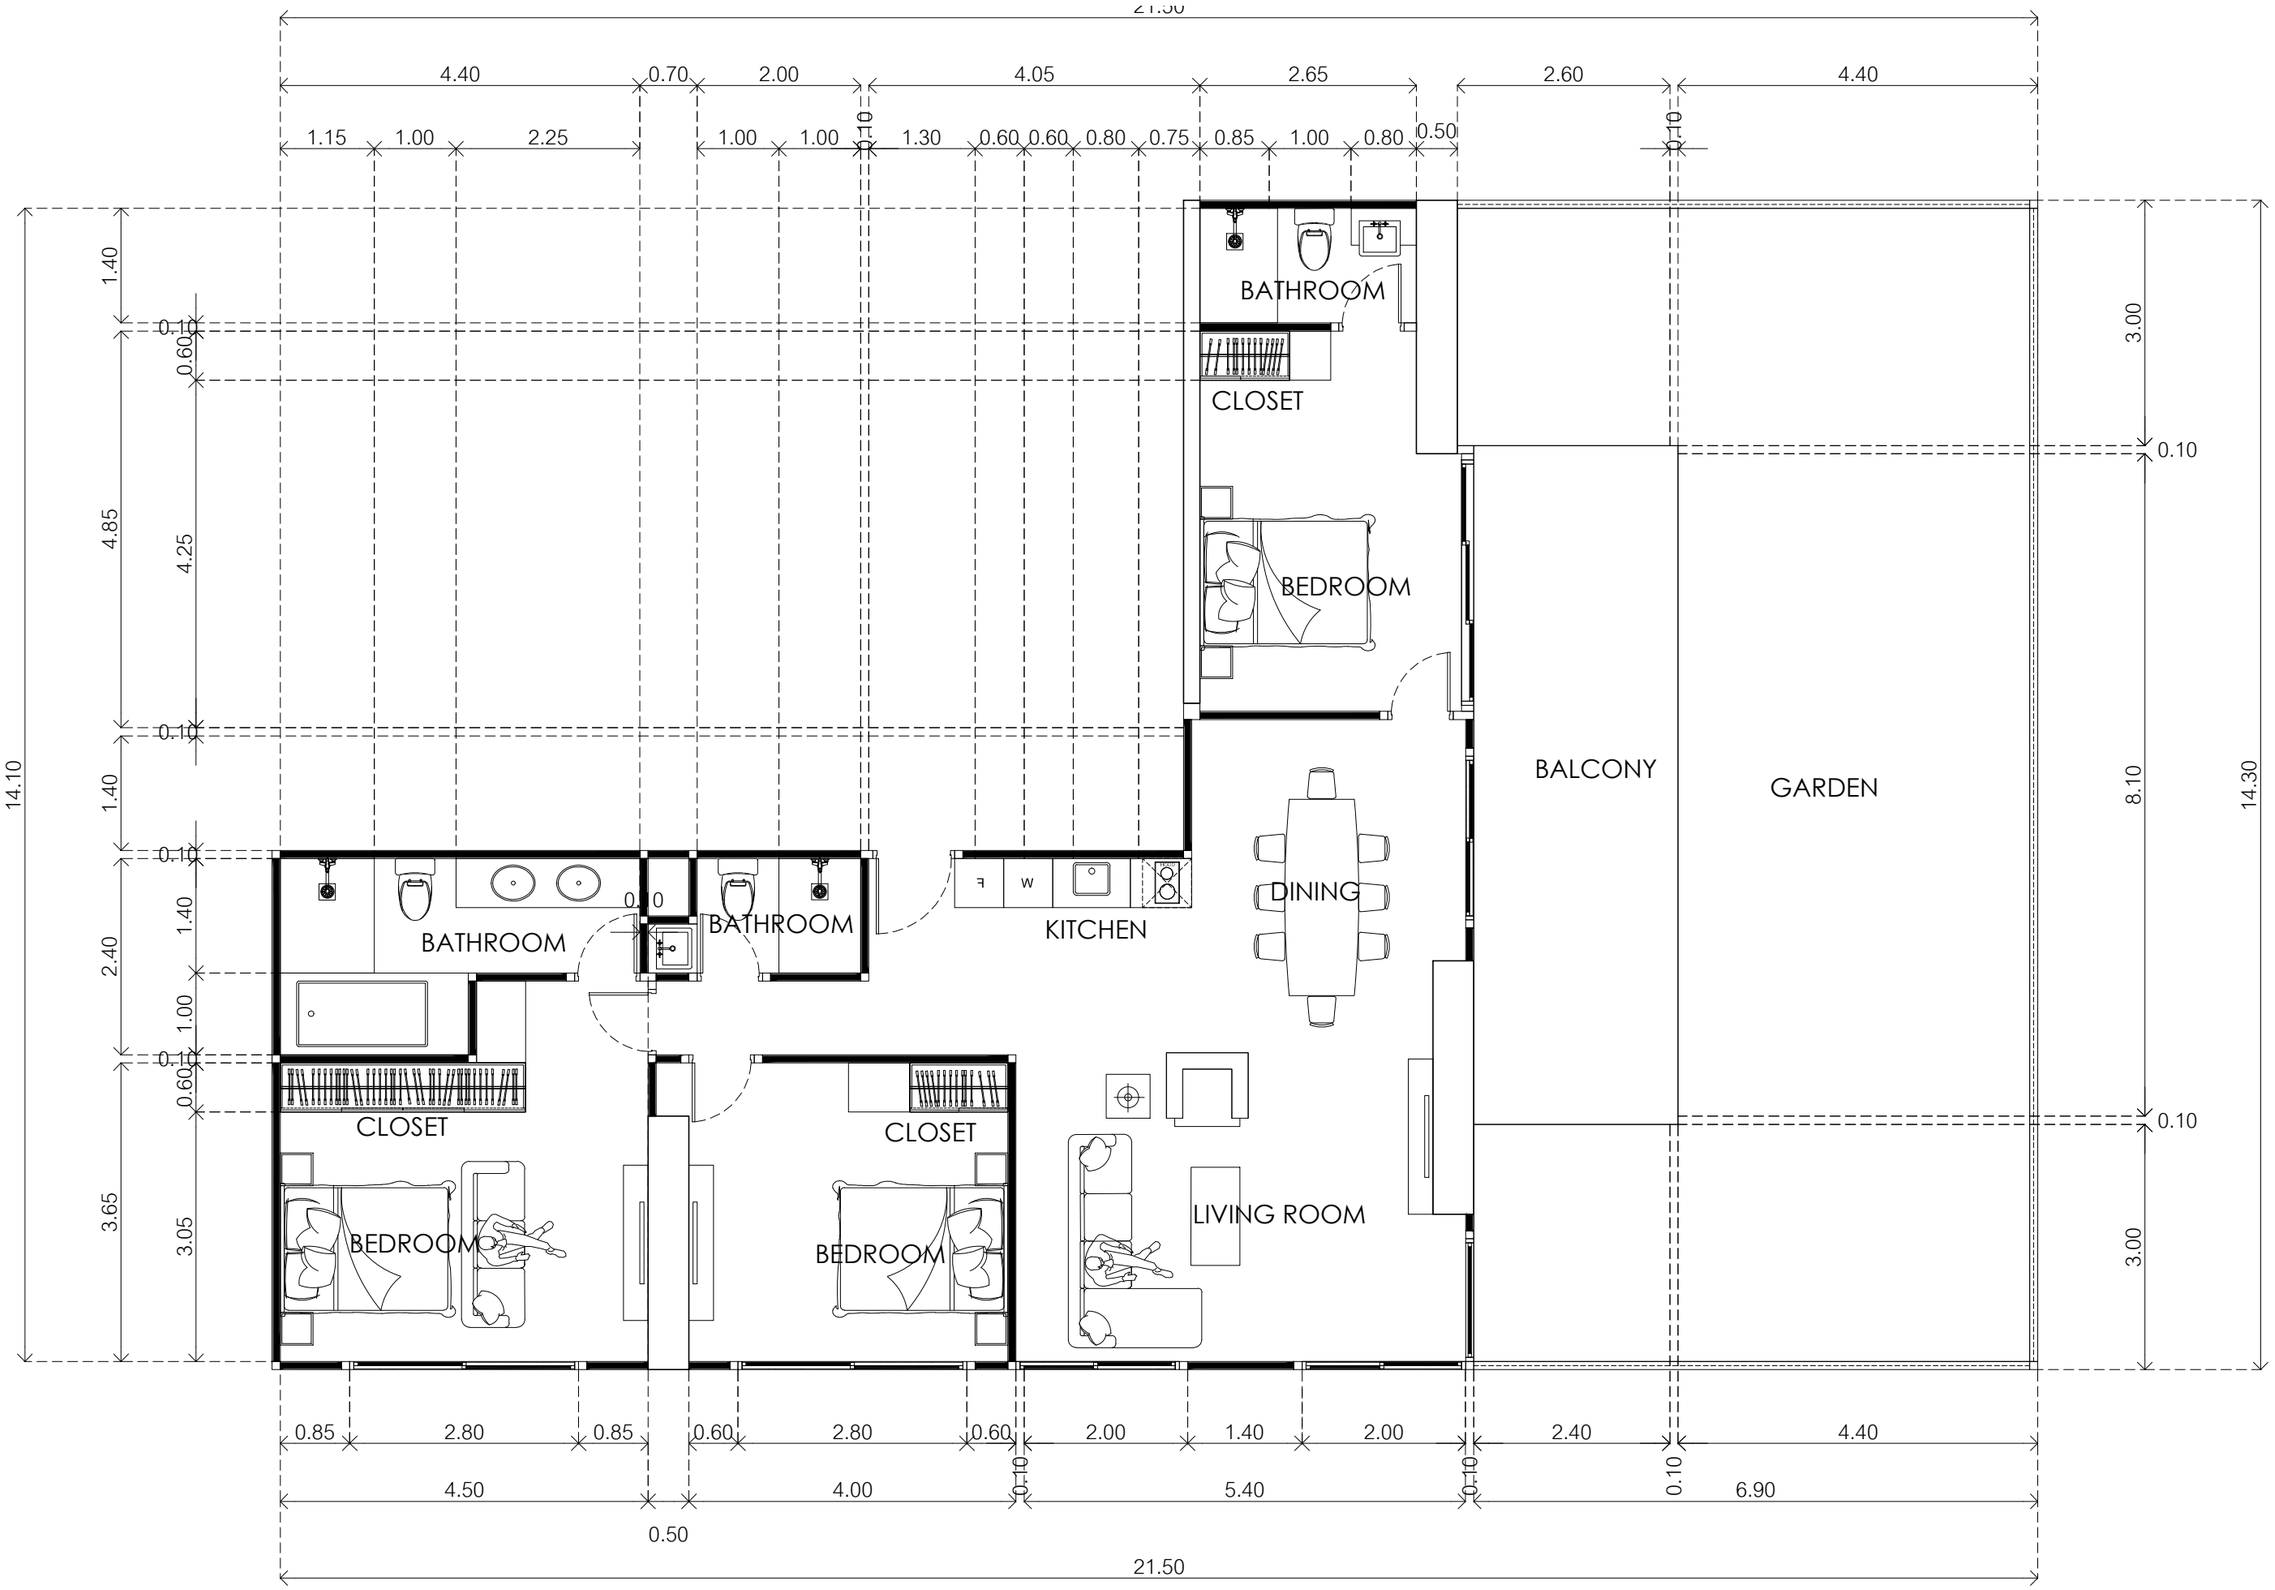

2BEDROOM 213.00

Scale 1:75